

ZIELONA 5A




INWESTOR:
ZIELONA 5A SPÓŁKA Z OGRANICZONĄ ODPOWIEDZIALNOŚCIĄ SP. K.

INWESTYCJA:
BUDYNEK MIESZKALNO-USŁUGOWY Z GARAŻEM
PODZIEMNYM, LUBLIN, UL. ZIELONA 5, 5A

NR MIESZKANIA / ILOŚĆ POKOI / PIĘTRO:
**MIESZKANIE M08
2 POKOJE Z ANEKSEM KUCH.
1 PIĘTRO**


POWIERZCHNIA UŻYTKOWA:
49,01 m²
CENA ZA 1 m²:

LOKALIZACJA MIESZKANIA W BUDYNKU:

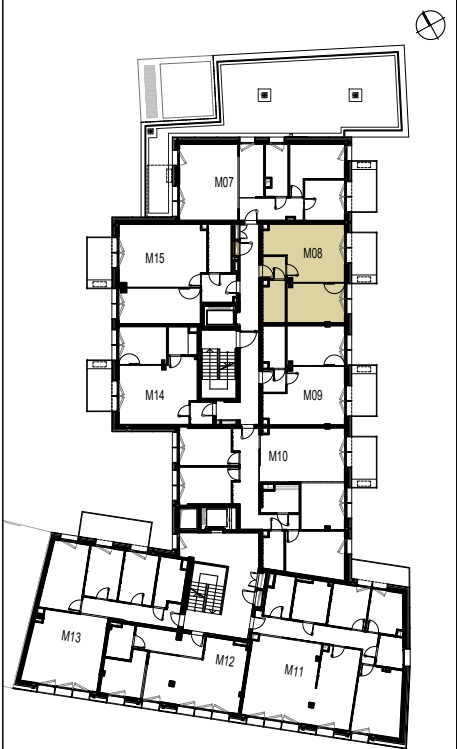

- UWAGI:
- PROJEKT STANOWI WYCINEK OPRACOWANIA Z PROJEKTU BUDOWLANO-ARCHITEKTONICZNEGO.
 - WSZYSTKIE WYMIARY PODANO BEZ WYKOŃCZENIA ŚCIAN NP. GLAZURY ITP.
 - POWIERZCHNIE UŻYTKOWE POSZCZEGÓLNYCH POMIESZCZEŃ LOKALU PODANO W STANIE WYKOŃCZONYM ZGODNIE Z NIORMĄ PN-ISO 9863.
 - POWIERZCHNIE I WYMIARY MOGĄ ULEC NIEZNACZNYM ZMIANOM.

GENERALNY PROJEKTANT:
**BIENKOWSKI · LIS · MIERZWA
ARCHITEKCI**
SPÓŁKA Z O.O., 20-601, LUBLIN ul.T.ZANA 38
NIP: 712-015-66-13; REGON: 008091367
+48815258208; BLM@BLM.PL; WWW.BLM.PL

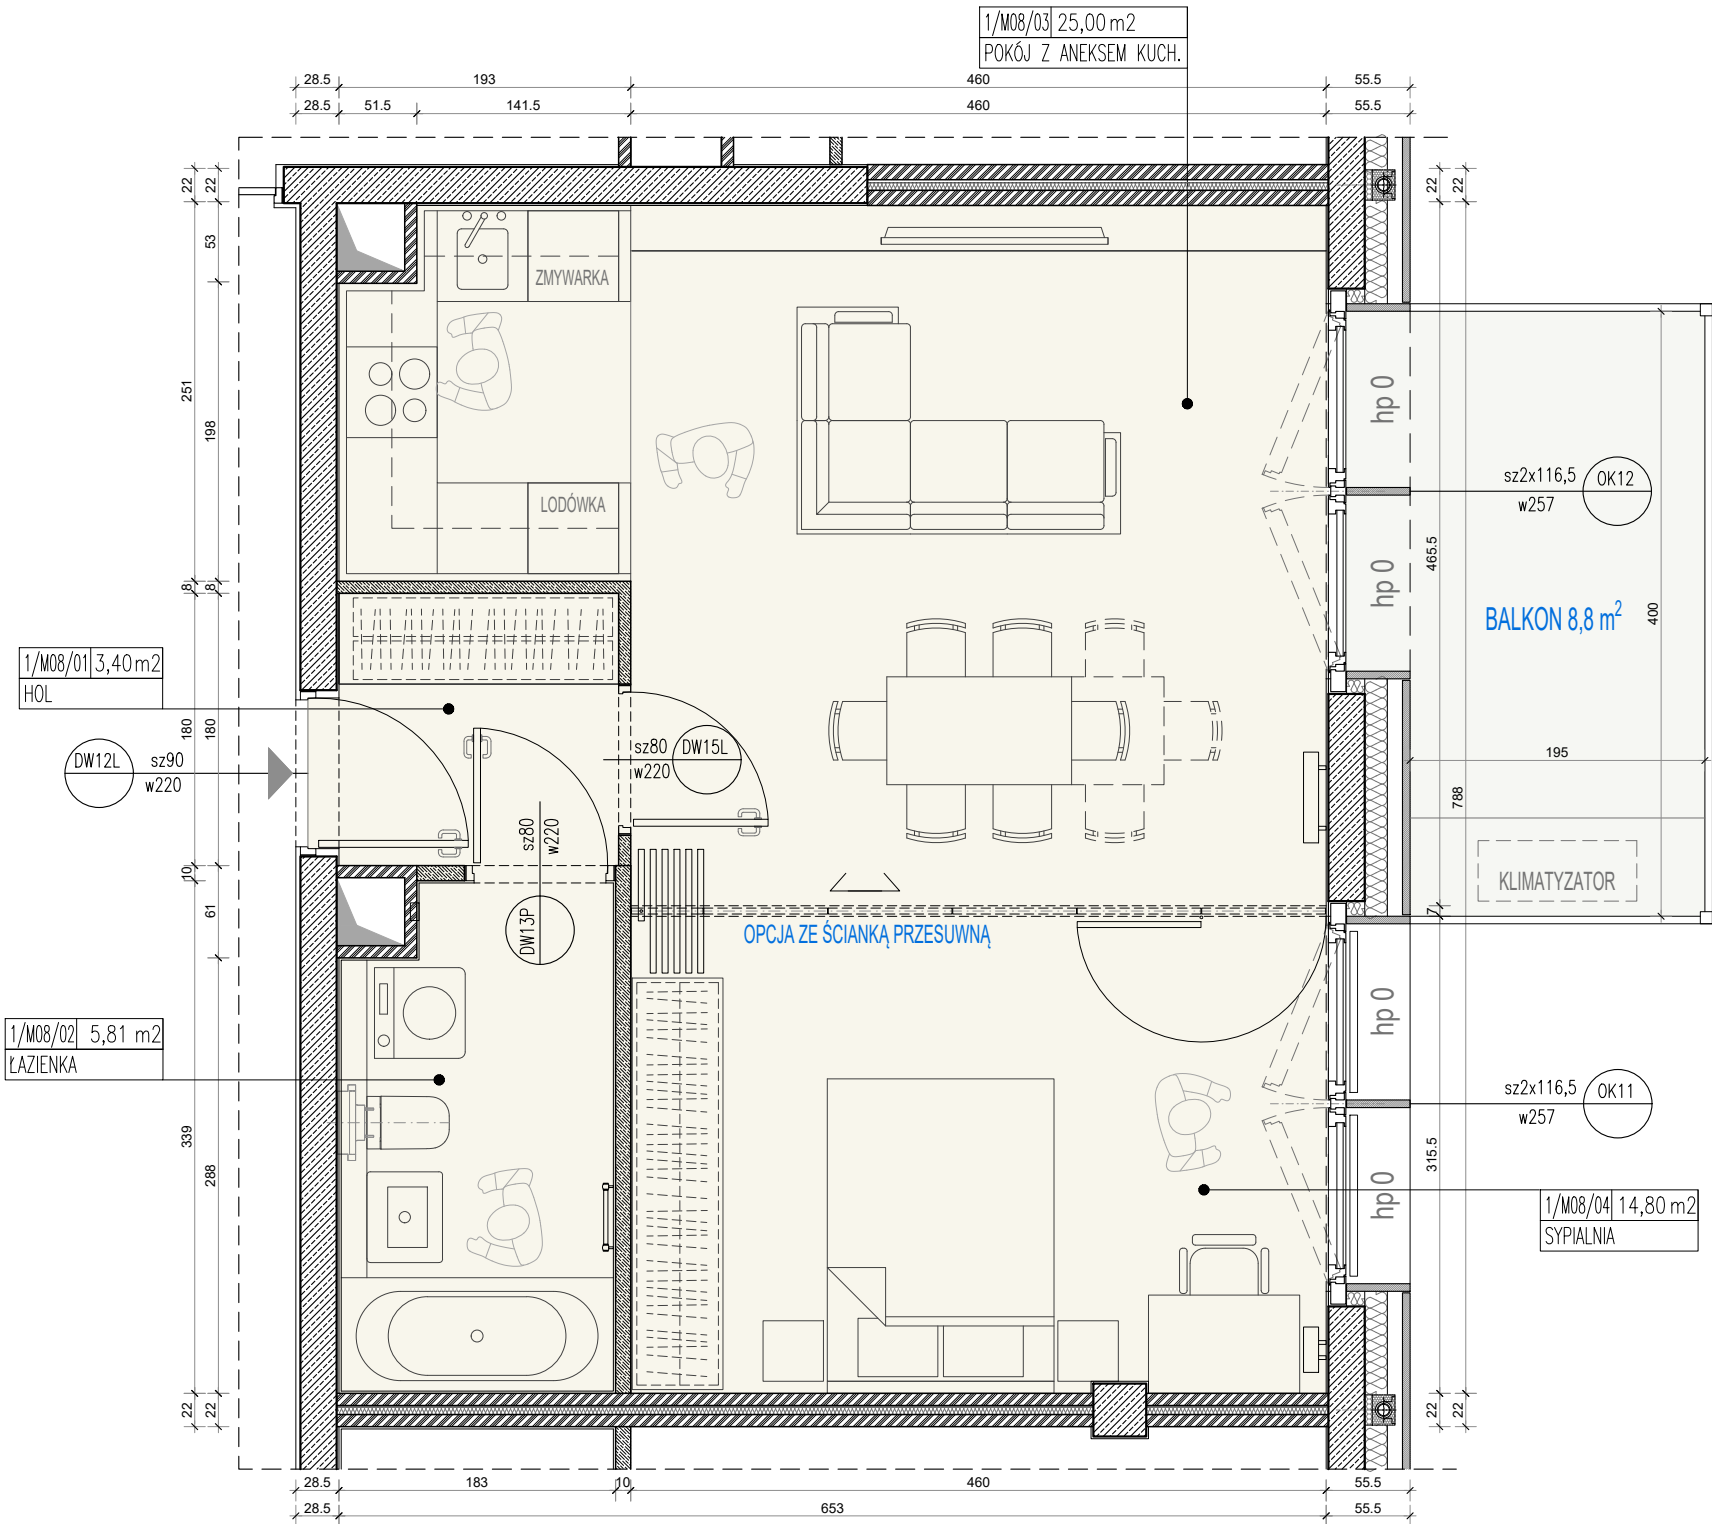

- OZNACZENIA:
- ŚCIANY ŻELBETOWE
 - ŚCIANY MUROWANE
 - ŚCIANY MUROWANE MIĘDZYLOKALOWE
 - ŚCIANY MUROWANE GIPSOWE
 - ŚCIANY DZIAŁOWE MUROWANE
 - ŚCIANY DZIAŁOWE GIPSOWO-KART.
 - PROPONOWANA ARANŻACJA ZAPLECZA USŁUG – ŚCIANY DZIAŁOWE
 - TERMOIZOLACJA Z WELNY MINERALNEJ
 - OKŁADZINA ELEWACYJNA Z KAMIEŃ
- OKNO POŁACIOWE
- KLIMATYZATOR – MIEJSCA PRZEZNACZON JEDNOSTKI KLIMATYZACJI
- GRZEJNIKI PANELOWE
- GRZEJNIKI ŁAZIENKOWE
- hp x – WYSOKOŚĆ PARAPETU
- SZEROKOŚĆ WYSOKOŚĆ DWxx Elxx – WYMIARY DRZWI W ŚWIEITŁE PRZEJŚCIA; "DWxx" numer drzwi; "Elxx" ODPORNOŚĆ OGNIOWA
- SZEROKOŚĆ WYSOKOŚĆ OKxx Elxx – WYMIARY OKNA; "DWxx" numer okna; "Elxx" ODPORNOŚĆ OGNIOWA