

ZIELONA 5A




INWESTOR:
ZIELONA 5A SPÓŁKA Z OGRANICZONĄ ODPOWIEDZIALNOŚCIĄ SP. K.

INWESTYCJA:
BUDYNEK MIESZKALNO-USŁUGOWY Z GARAŻEM
PODZIEMNYM, LUBLIN, UL. ZIELONA 5, 5A

NR MIESZKANIA / ILOŚĆ POKOI / PIĘTRO:
MIESZKANIE M16
3 POKOJE Z ANEKSEM KUCH.
2 PIĘTRO



POWIERZCHNIA UŻYTKOWA:
76,56 m²
CENA ZA 1 m²:

LOKALIZACJA MIESZKANIA W BUDYNKU:

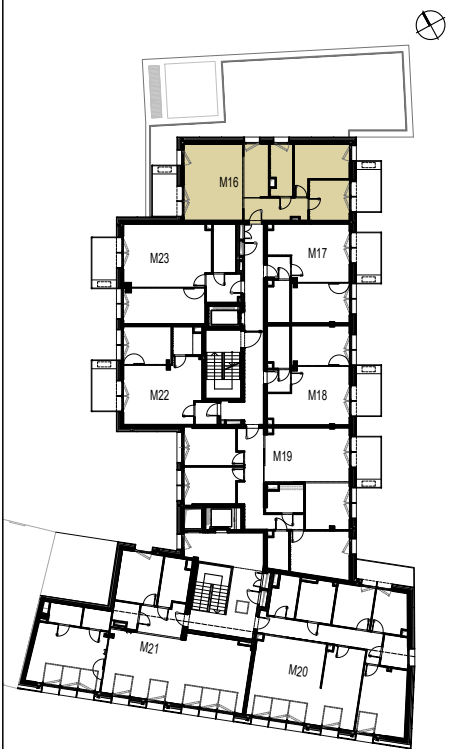

- UWAGI:
- PROJEKT STANOWI WYCINEK OPRACOWANIA Z PROJEKTU BUDOWLANO-ARCHITEKTONICZNEGO.
 - WSZYSTKIE WYMIARY PODANO BEZ WYKOŃCZENIA ŚCIAN NP. GLAZURY ITP.
 - POWIERZCHNIE UŻYTKOWE POSZCZEGÓLNYCH POMIESZCZEŃ LOKALU PODANO W STANIE WYKOŃCZONYM ZGODNIE Z NIORMĄ PN-ISO 9863.
 - POWIERZCHNIE I WYMIARY MOGĄ ULEĆ NIEZNACZNYM ZMIANOM.

GENERALNY PROJEKTANT:
BIENKOWSKI · LIS · MIERZWA
ARCHITEKCI
SPÓŁKA Z O.O., 20-601, LUBLIN ul. T. ŻANA 38
NIP: 712-015-66-13; REGON: 008091367
+48815258208; BLM@BLM.PL; WWW.BLM.PL

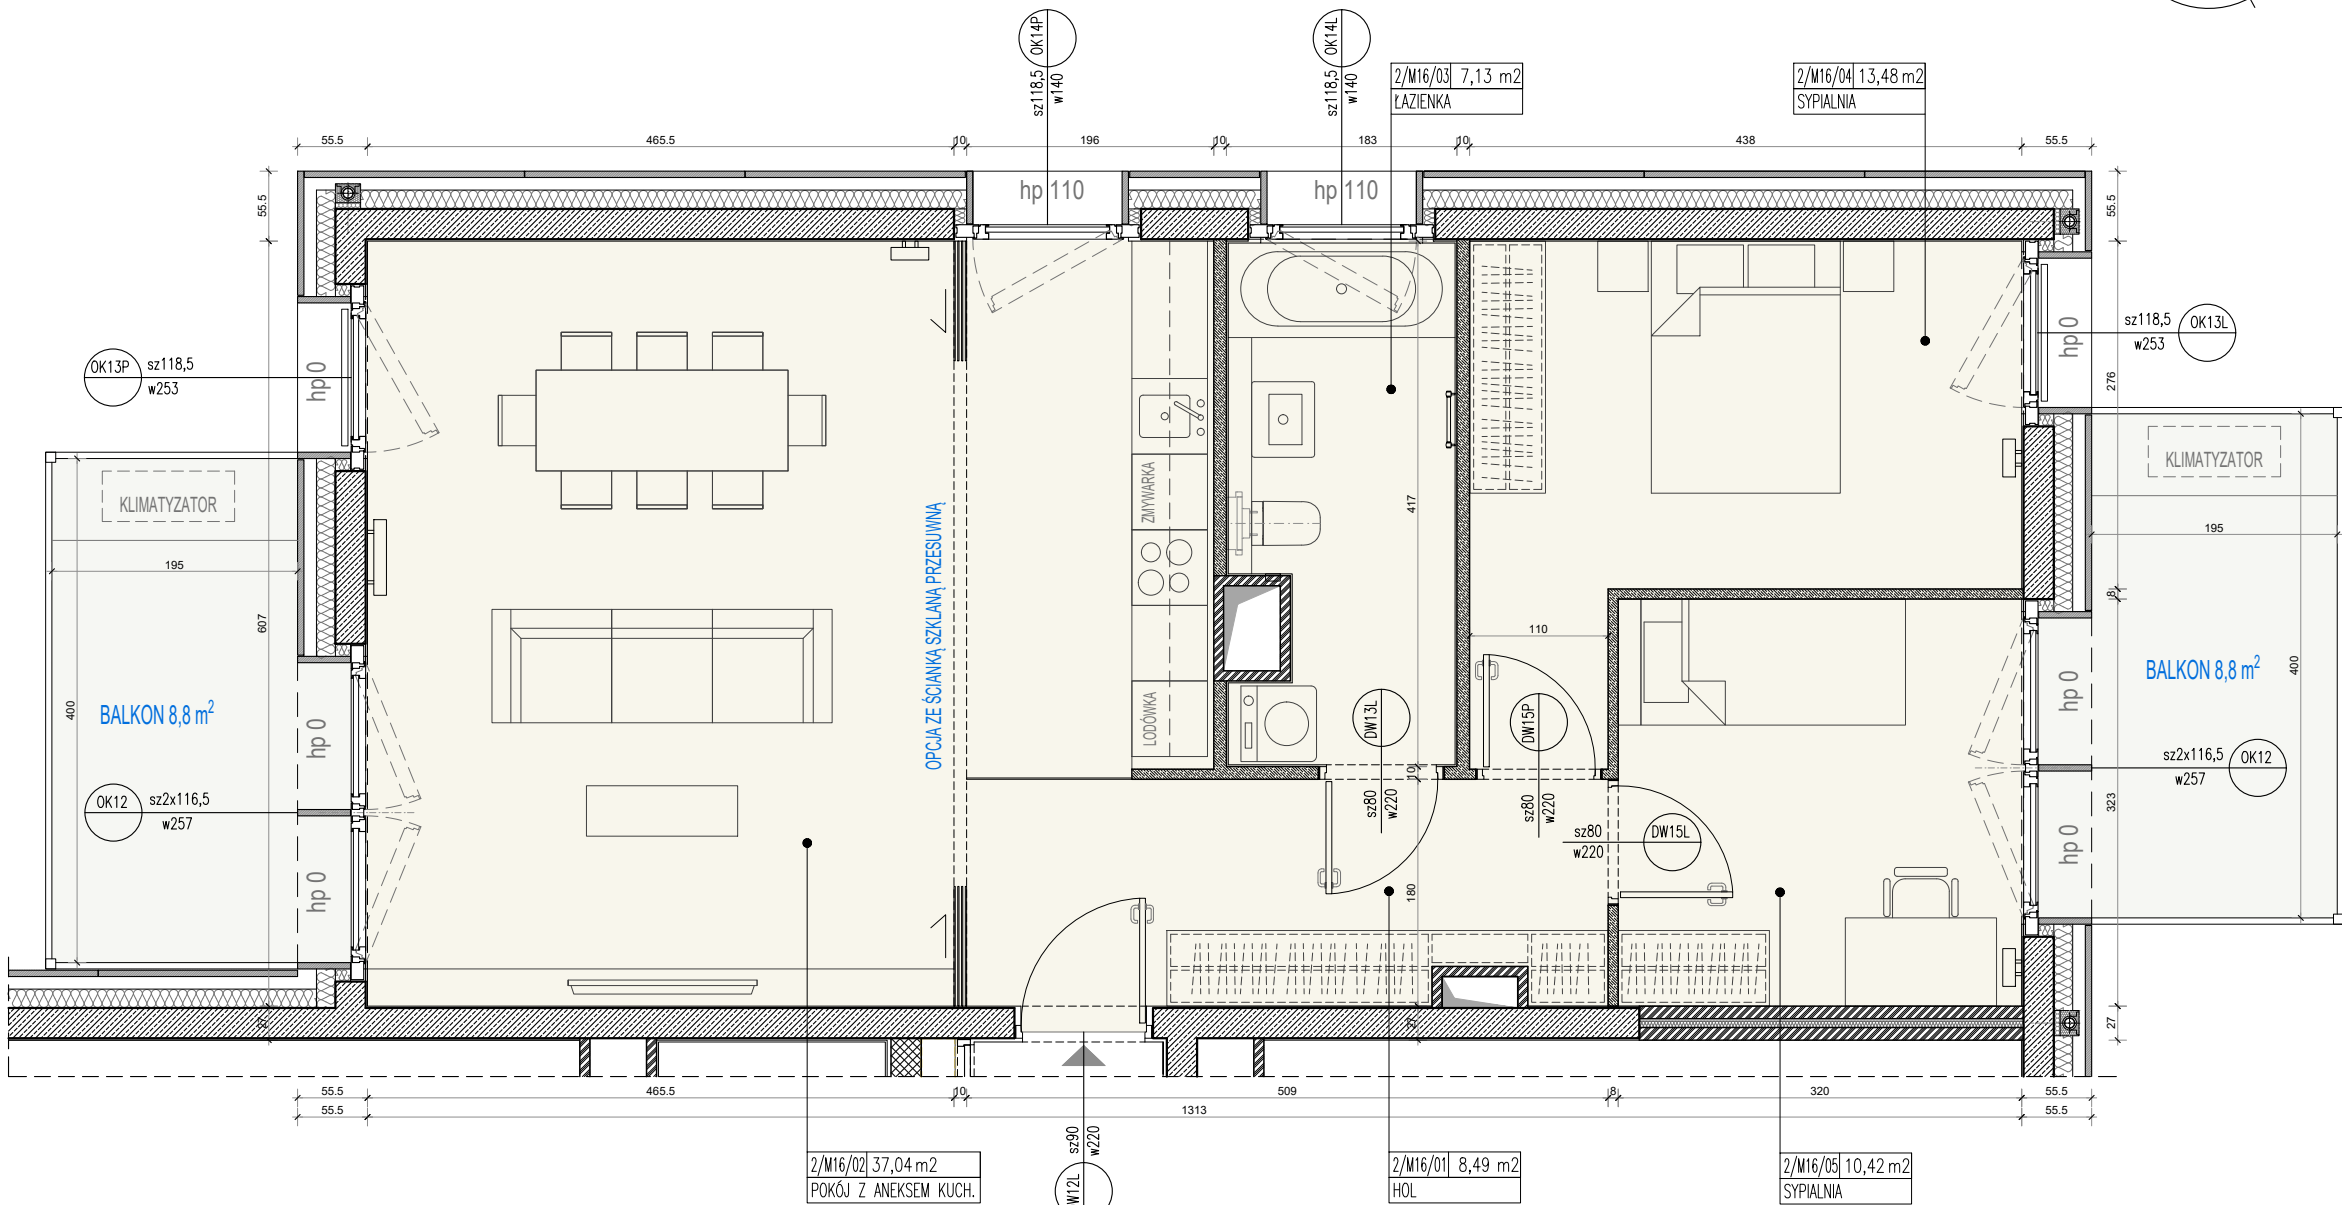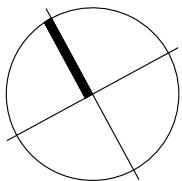

OZNACZENIA:

- ŚCIANY ŻELBETOWE
- ŚCIANY MUROWANE
- ŚCIANY MUROWANE MIĘDZYLOKALOWE
- ŚCIANY MUROWANE GIPSOWE
- ŚCIANY DZIAŁOWE MUROWANE
- ŚCIANY DZIAŁOWE GIPSOWO-KART.
- PROPONOWANA ARANŻACJA ZAPLECZA USŁUG – ŚCIANY DZIAŁOWE
- TERMOIZOLACJA Z WELNY MINERALNEJ
- OKŁADZINA ELEWACYJNA Z KAMIEŃIA

OKNO POŁACIOWE

KLIMATYZATOR – MIEJSCA PRZEZNACZON JEDNOSTKI KLIMATYZACJI

GRZEJNIKI PANELOWE

GRZEJNIKI ŁAZIENKOWE

hp x – WYSOKOŚĆ PARAPETU

SZEROKOŚĆ WYSOKOŚĆ DWxx Elxx – WYMIARY DRZWI W ŚWIECLE PRZEJŚCIA; "DWxx" numer drzwi; "Elxx" ODPORNOŚĆ OGNIOWA

SZEROKOŚĆ WYSOKOŚĆ OKxx Elxx – WYMIARY OKNA; "DWxx" numer okna; "Elxx" ODPORNOŚĆ OGNIOWA