

ZIELONA 5A



INWESTOR:
ZIELONA 5A SPÓŁKA Z OGRANICZONĄ ODPOWIEDZIALNOŚCIĄ SP. K.

INWESTYCJA:
BUDYNEK MIESZKALNO-USŁUGOWY Z GARAŻEM
PODZIEMNYM, LUBLIN, UL. ZIELONA 5, 5A

NR MIESZKANIA / ILOŚĆ POKOI / PIĘTRO:


MIESZKANIE M06 2 POKOJE Z ANEKSEM KUCH. PARTER

POWIERZCHNIA UŻYTKOWA:

64,91 m²

CENA ZA 1 m²:

LOKALIZACJA MIESZKANIA W BUDYNKU:

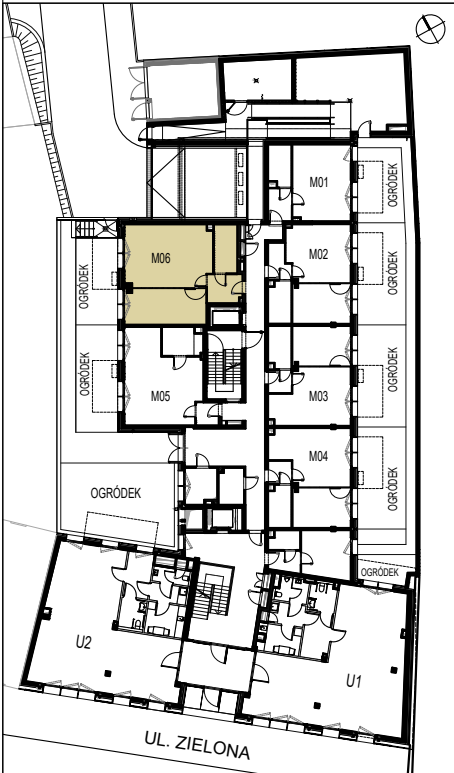

UWAGI:


- PROJEKT STANOWI WYCINEK OPRACOWANIA Z PROJEKTU BUDOWLANO-ARCHITEKTONICZNEGO.
- WSZYSTKIE WYMIARY PODANO BEZ WYKOŃCZENIA ŚCIAN NP. GLAZURY ITP.
- POWIERZCHNIE UŻYTKOWE POSZCZEGÓLNYCH POMIESZCZEŃ LOKALU PODANO W STANIE WYKOŃCZONYM ZGODNIE Z NIORMĄ PN-ISO 9863.
- POWIERZCHNIE I WYMIARY MOGĄ ULEC NIEZNACZNYM ZMIANOM.

GENERALNY PROJEKTANT:

BIENKOWSKI · LIS · MIERZWA

ARCHITEKCI

SPÓŁKA Z O.O., 20-601, LUBLIN ul. T. ŻANA 38
NIP: 712-015-66-13; REGON: 008091367
+4815258208; BLM@BLM.PL; WWW.BLM.PL

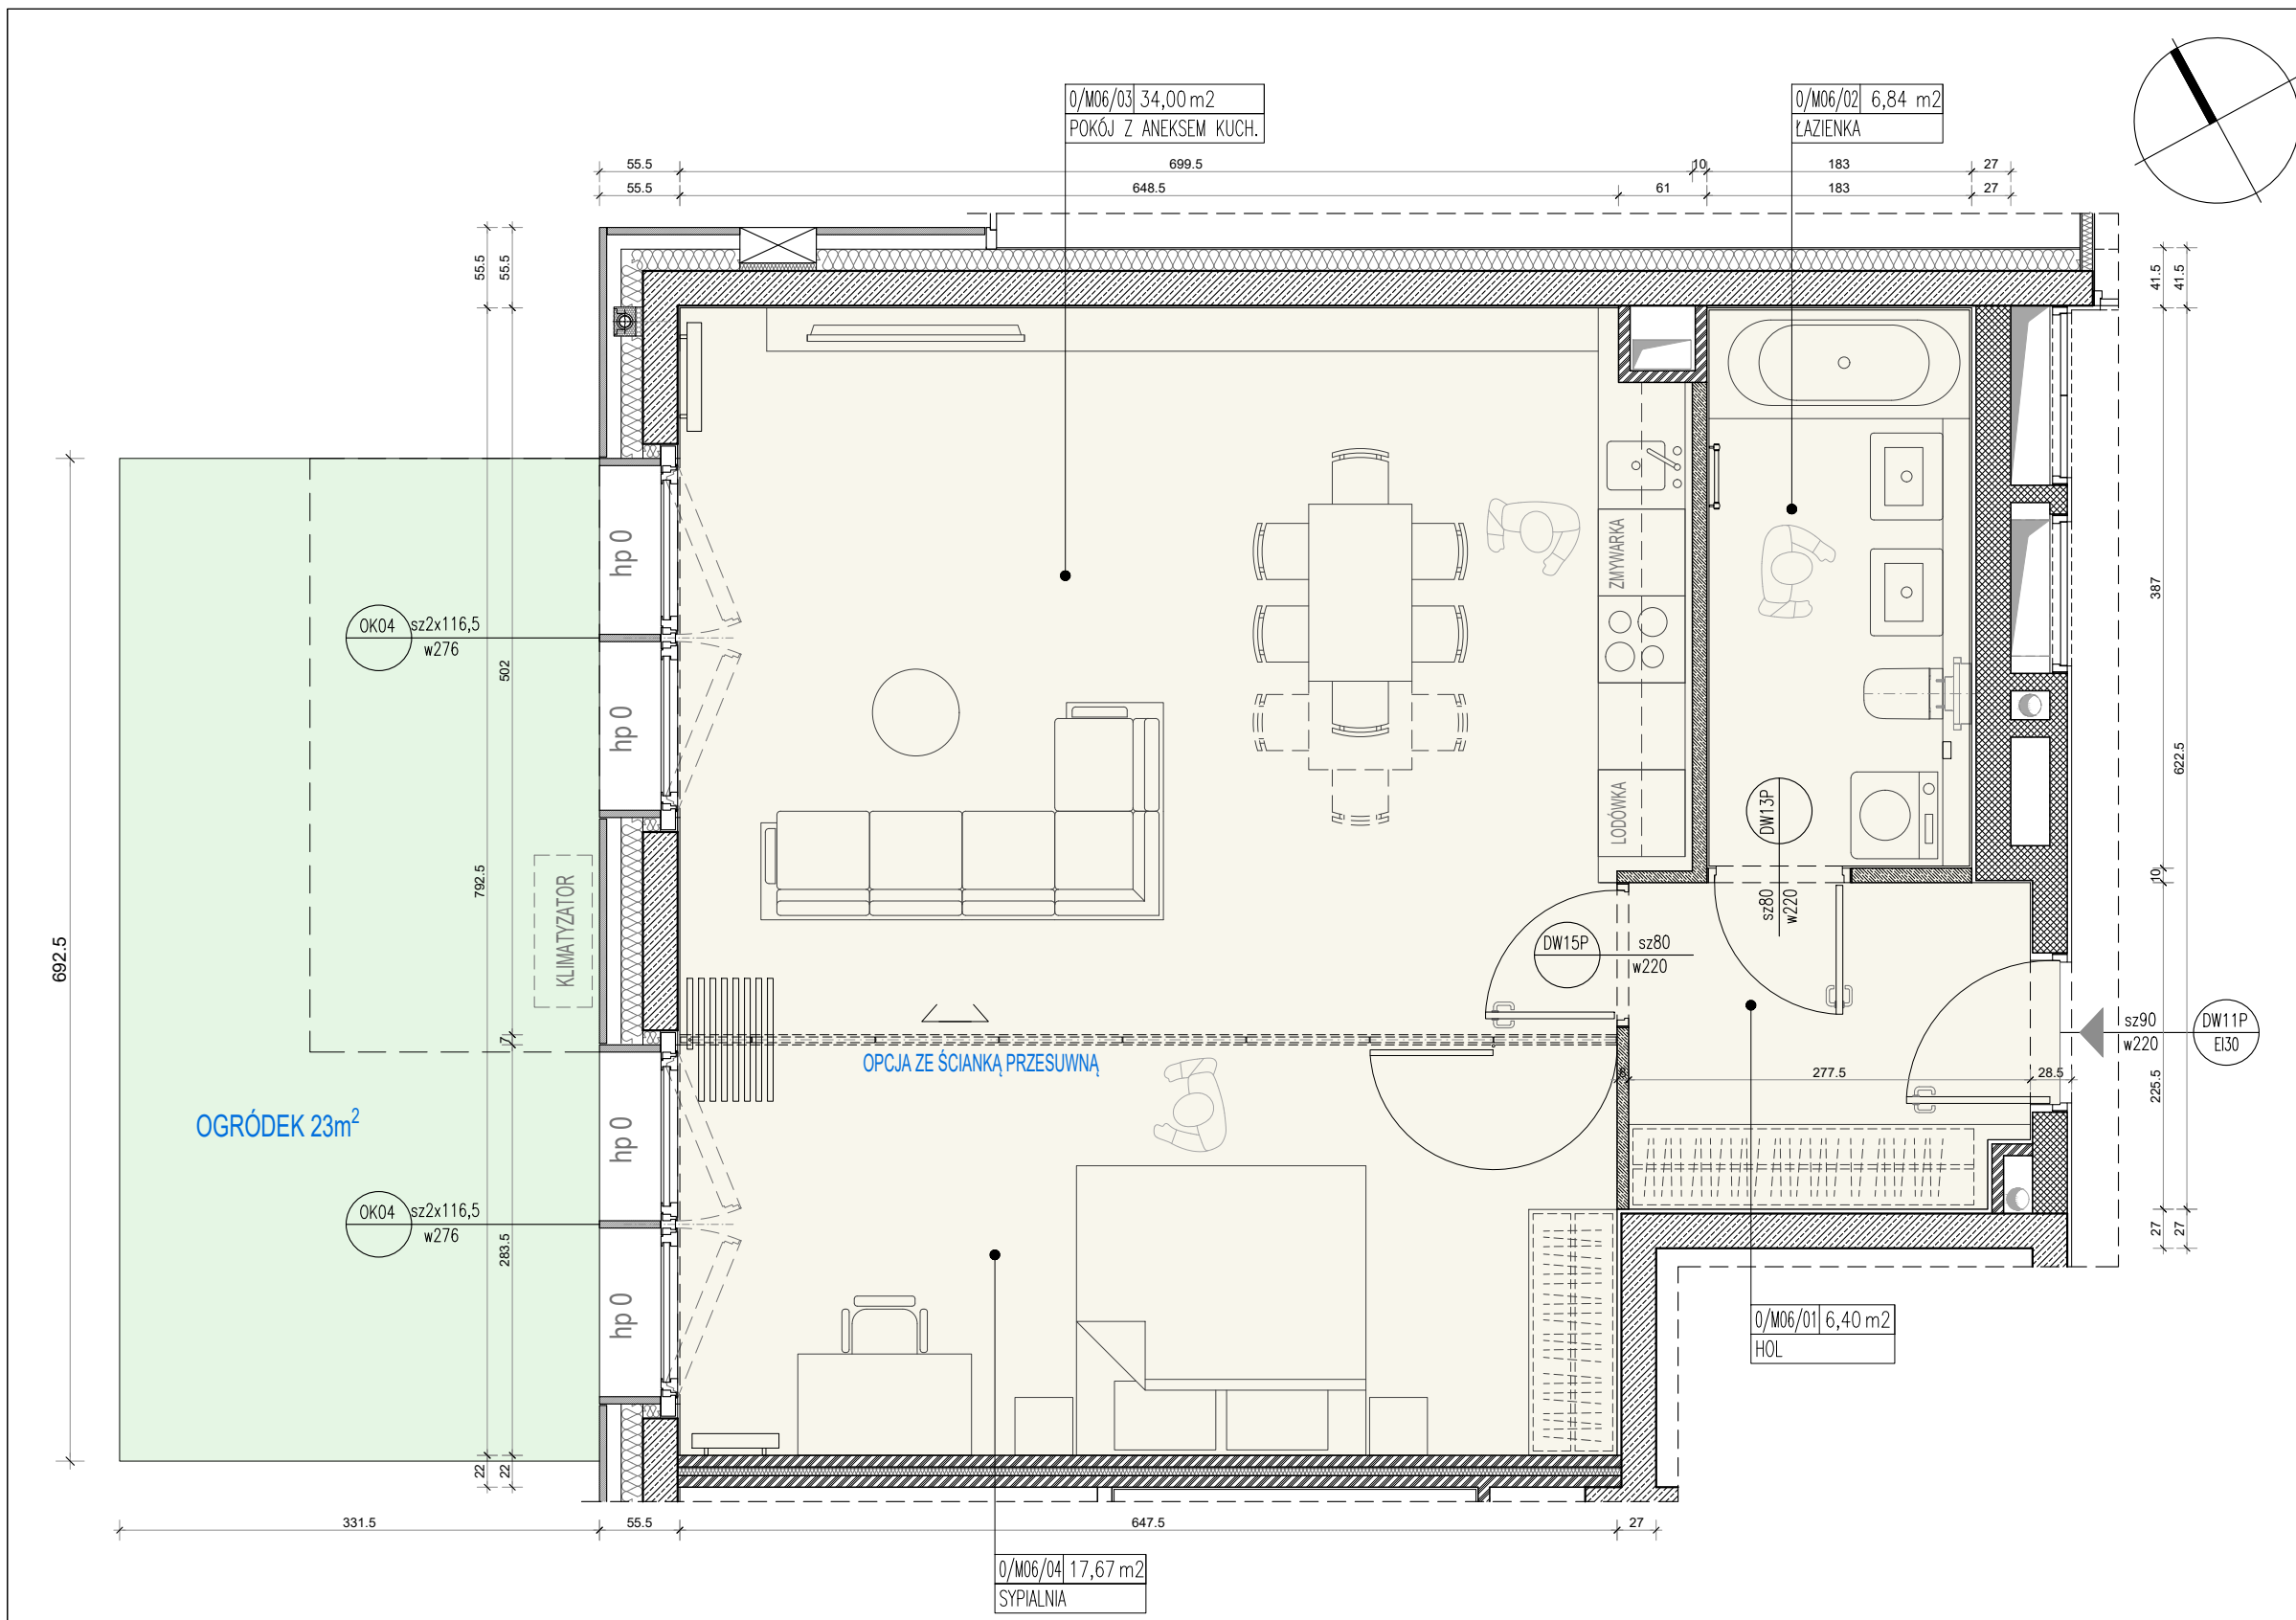

- OZNACZENIA:
- ŚCIANY ŻELBETOWE
 - ŚCIANY MUROWANE
 - ŚCIANY MUROWANE MIĘDZYLOKALOWE
 - ŚCIANY MUROWANE GIPSOWE
 - ŚCIANY DZIAŁOWE MUROWANE
 - ŚCIANY DZIAŁOWE GIPSOWO-KART.
 - PROPONOWANA ARANŻACJA ZAPLECZA USŁUG - ŚCIANY DZIAŁOWE
 - TERMOIZOLACJA Z WELNY MINERALNEJ
 - OKŁADZINA ELEWACYJNA Z KAMIEŃIA
- OKNO POŁACIOWE
- KLIMATYZATOR - MIEJSCA PRZEZNACZON JEDNOSTKI KLIMATYZACJI
- GRZEJNIKI PANELOWE
- GRZEJNIKI ŁAZIENKOWE
- hp x - WYSOKOŚĆ PARAPETU
- SZEROKOŚĆ WYSOKOŚĆ DWxx Elxx - WYMIARY DRZWI W ŚWIECLE PRZEJŚCIA; "DWxx" numer drzwi; "Elxx" ODPORNOŚĆ OGNIOWA
- SZEROKOŚĆ WYSOKOŚĆ OKxx Elxx - WYMIARY OKNA; "DWxx" numer okna; "Elxx" ODPORNOŚĆ OGNIOWA