

ZIELONA 5A



INWESTOR:

ZIELONA 5A SPÓŁKA Z OGRANICZONĄ ODPOWIEDZIALNOŚCIĄ SP. K.

INWESTYCJA:

BUDYNEK MIESZKALNO-USŁUGOWY Z GARAŻEM
PODZIEMNYM, LUBLIN, UL. ZIELONA 5, 5A

NR MIESZKANIA / IŁOŚĆ POKOI / PIĘTRO:


MIESZKANIE M23 2 POKOJE Z ANEKSEM KUCH. 2 PIĘTRO

POWIERZCHNIA UŻYTKOWA:

64,91 m²

CENA ZA 1 m²:

LOKALIZACJA MIESZKANIA W BUDYNKU:

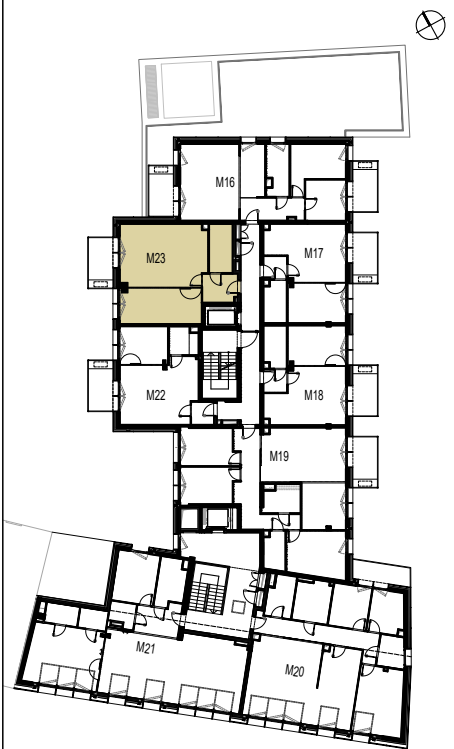

UWAGI:


- PROJEKT STANOWI WYCINEK OPRACOWANIA Z PROJEKTU BUDOWLANO-ARCHYTEKTONICZNEGO.
- WSZYSTKIE WYMIARY PODANO BEZ WYKOŃCZENIA ŚCIAN NP. GLAZURY ITP.
- POWIERZCHNIE UŻYTKOWE POSZCZEGÓLNYCH POMIESZCZEŃ LOKALU PODANO W STANIE WYKOŃCZONYM ZGODNIE Z NIORMĄ PN-ISO 9863.
- POWIERZCHNIE I WYMIARY MOGĄ ULEĆ NIEZNACZNYM ZMIANOM.

GENERALNY PROJEKTANT:

BIENKOWSKI · LIS · MIERZWA


ARCHITEKCI

SPÓŁKA Z O.O., 20-601, LUBLIN ul. T. ŻANA 38
NIP: 712-015-66-13; REGON: 008091367
+4815258208; BLM@BLM.PL; WWW.BLM.PL

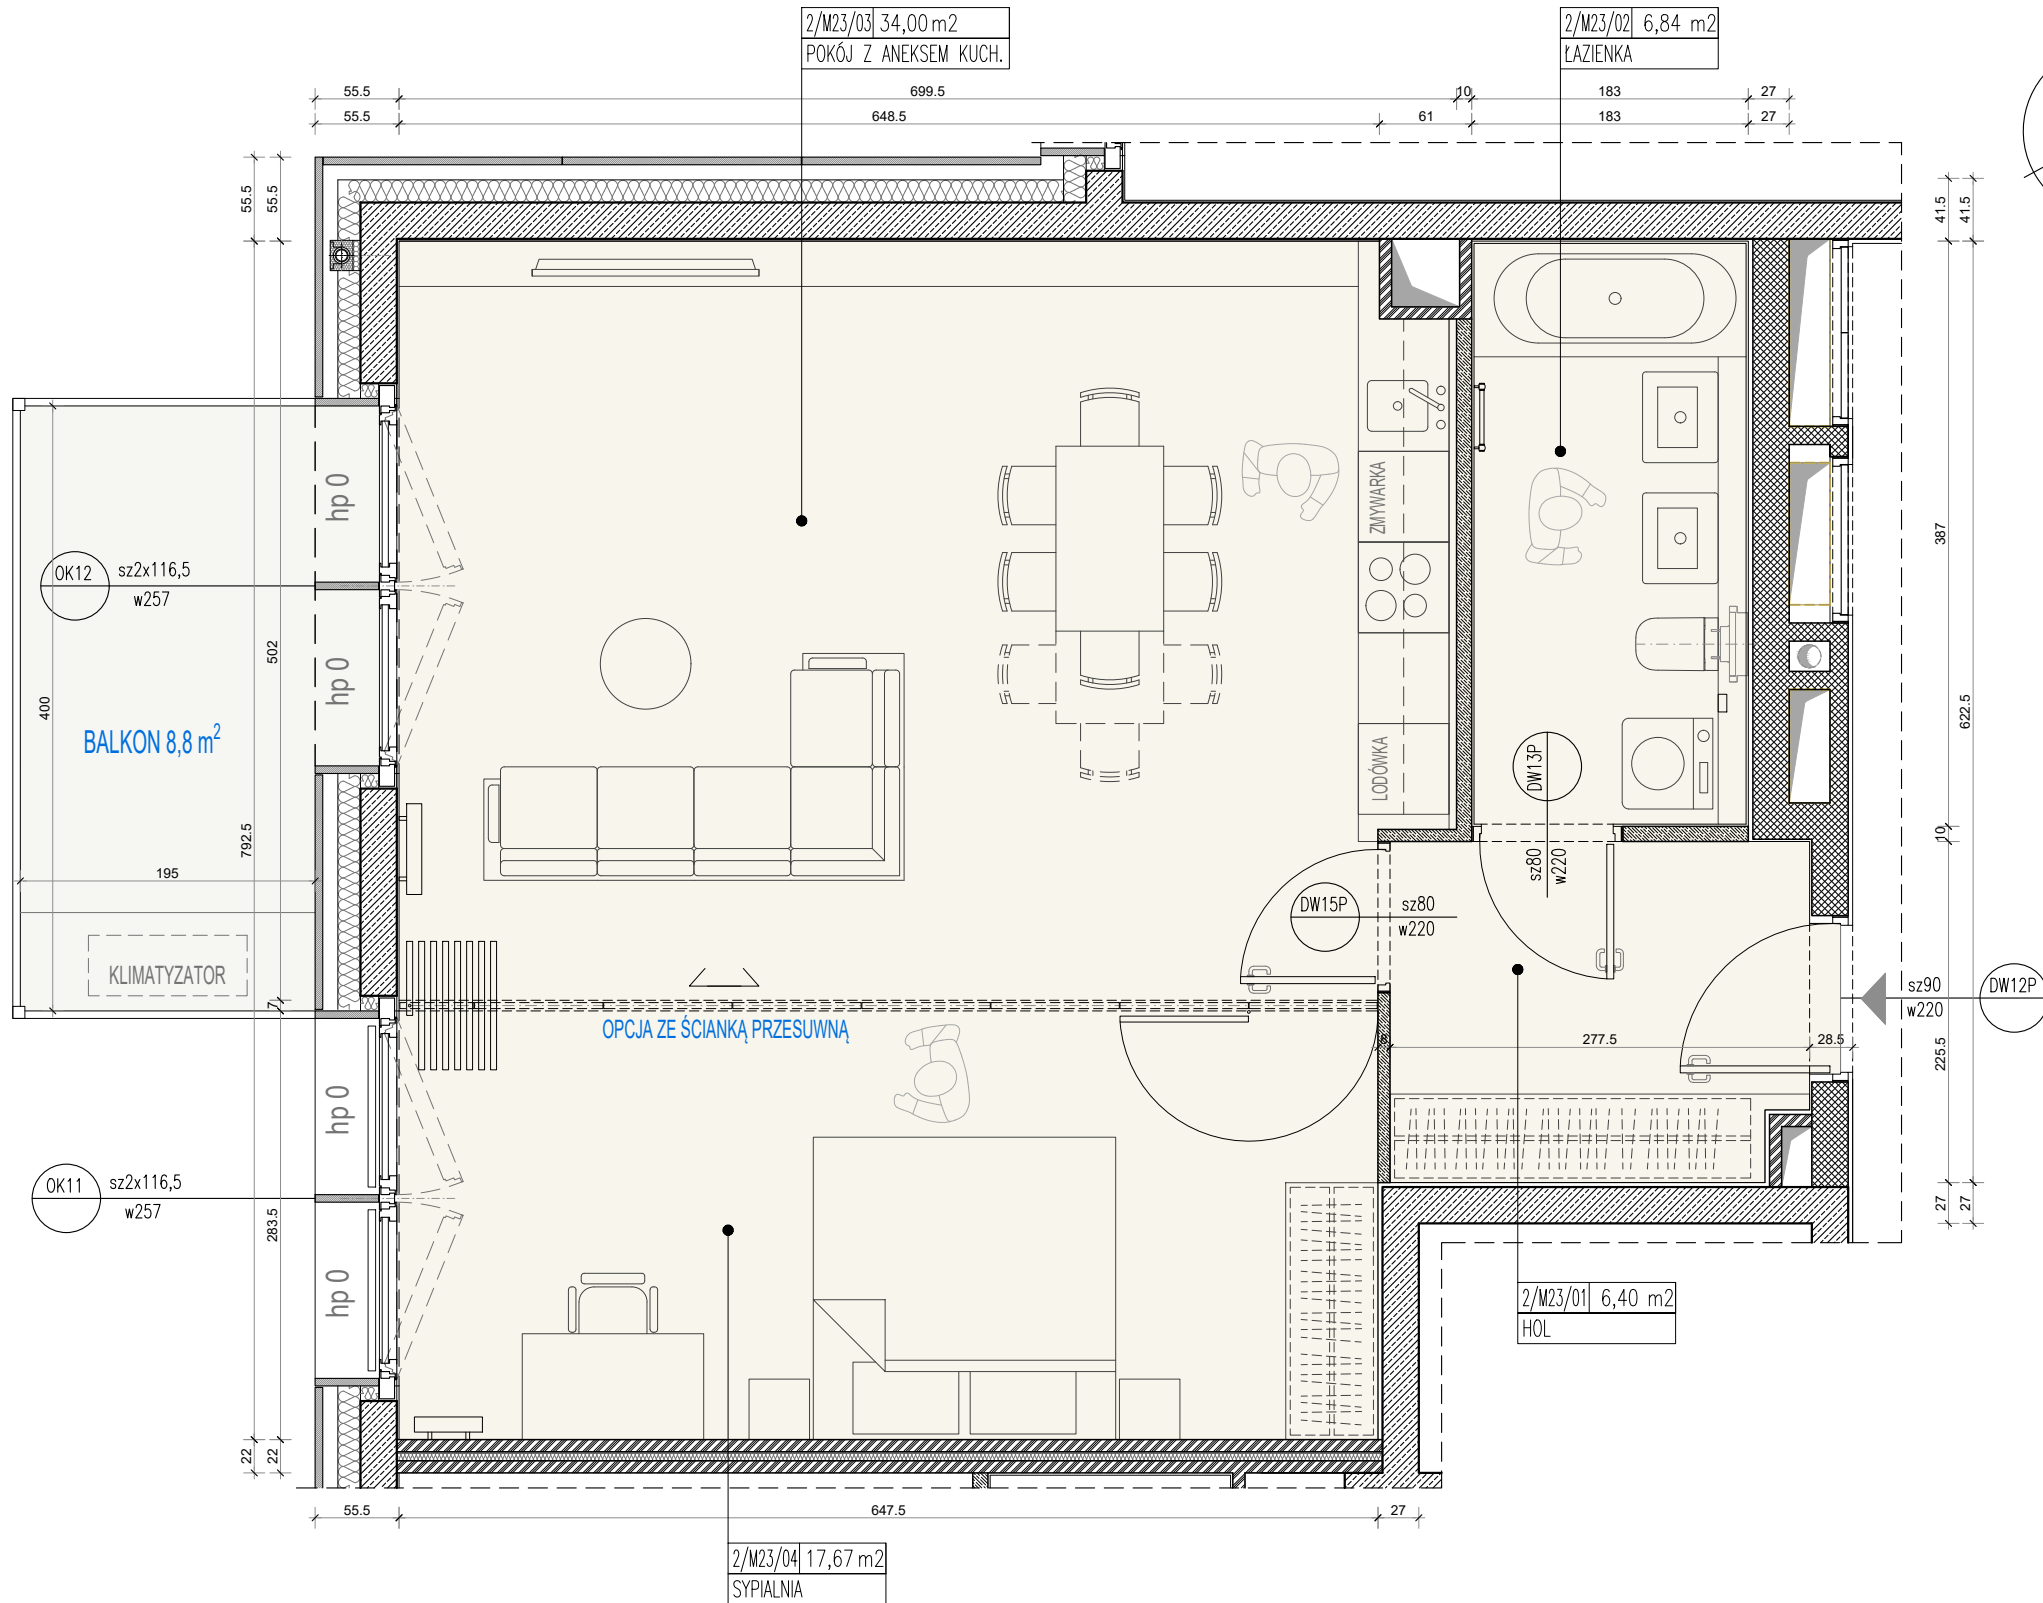

OZNACZENIA:

- ŚCIANY ŻELBETOWE
- ŚCIANY MUROWANE
- ŚCIANY MUROWANE MIĘDZYLOKALOWE
- ŚCIANY MUROWANE GIPSOWE
- ŚCIANY DZIAŁOWE MUROWANE
- ŚCIANY DZIAŁOWE GIPSOWO-KART.
- PROPONOWANA ARANŻACJA ZAPLECZA USŁUG - ŚCIANY DZIAŁOWE
- TERMOIZOLACJA Z WELNY MINERALNEJ
- OKŁADZINA ELEWACYJNA Z KAMIENIA

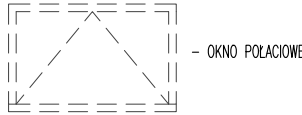

hp x - WYSOKOŚĆ PARAPETU

SZEROKOŚĆ
WYSOKOŚĆ

DWxx
Elxx

- WYMIARY DRZWI W ŚWIECLE PRZEJŚCIA; "DWxx" numer drzwi; "Elxx" ODPORNOŚĆ OGNIOWA


SZEROKOŚĆ
WYSOKOŚĆ

OKxx
Elxx

- WYMIARY OKNA; "DWxx" numer okna; "Elxx" ODPORNOŚĆ OGNIOWA



- MIEJSCA PRZEZNACZON
JEDNOSTKI KLIMATYZACJI

 

- GRZEJNIKI PANELOWE



- GRZEJNIKI ŁAZIENKOWE