

ZIELONA 5A



INWESTOR:

ZIELONA 5A SPÓŁKA Z OGRANICZONĄ ODPOWIEDZIALNOŚCIĄ SP. K.

INWESTYCJA:

BUDYNEK MIESZKALNO-USŁUGOWY Z GARAŻEM
PODZIEMNYM, LUBLIN, UL. ZIELONA 5, 5A

NR MIESZKANIA / ILOŚĆ POKOI / PIĘTRO:

MIESZKANIE M32 2 POKOJE Z ANEKSEM KUCH. 4 PIĘTRO, PODDASZE

POWIERZCHNIA UŻYTKOWA*:


66,70 m²

POWIERZCHNIA PODŁOGI:

92,49 m²

CENA ZA 1 m²:

LOKALIZACJA MIESZKANIA W BUDYNKU:

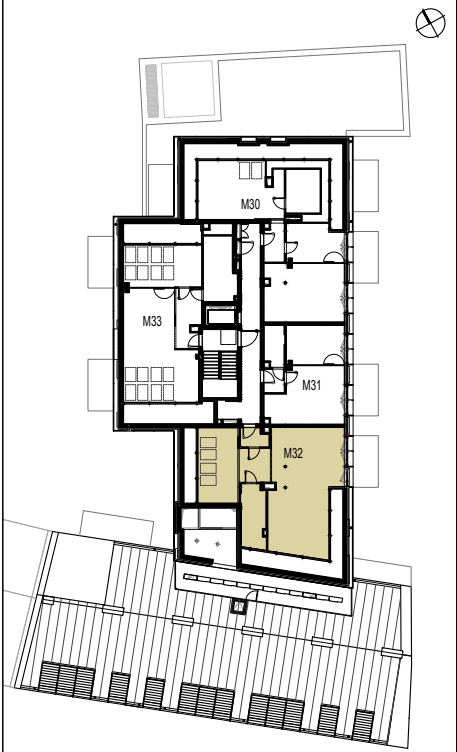


UWAGI:

- PROJEKT STANOWI WYCINEK OPRACOWANIA Z PROJEKTU BUDOWLANO-ARCHITEKTONICZNEGO.
- WSZYSTKIE WYMIARY PODANO BEZ WYKOŃCZENIA ŚCIAN NP. GLAZURY ITP.
- POWIERZCHNIE UŻYTKOWE POSZCZEGÓLNYCH POMIESZCZEŃ LOKALU PODANO W STANIE WYKOŃCZONYM ZGODNIE Z NIORMĄ PN-ISO 9863.
- POWIERZCHNIE I WYMIARY MOGĄ ULEC NIEZNACZNYM ZMIANOM.


GENERALNY PROJEKTANT:

BIENKOWSKI · LIS · MIERZWA
ARCHITEKCI
SPÓŁKA Z O.O., 20-601, LUBLIN ul.T.ZANA 38
NIP: 712-015-66-13; REGON: 008091367
+4815258208; BLM@BLM.PL; WWW.BLM.PL

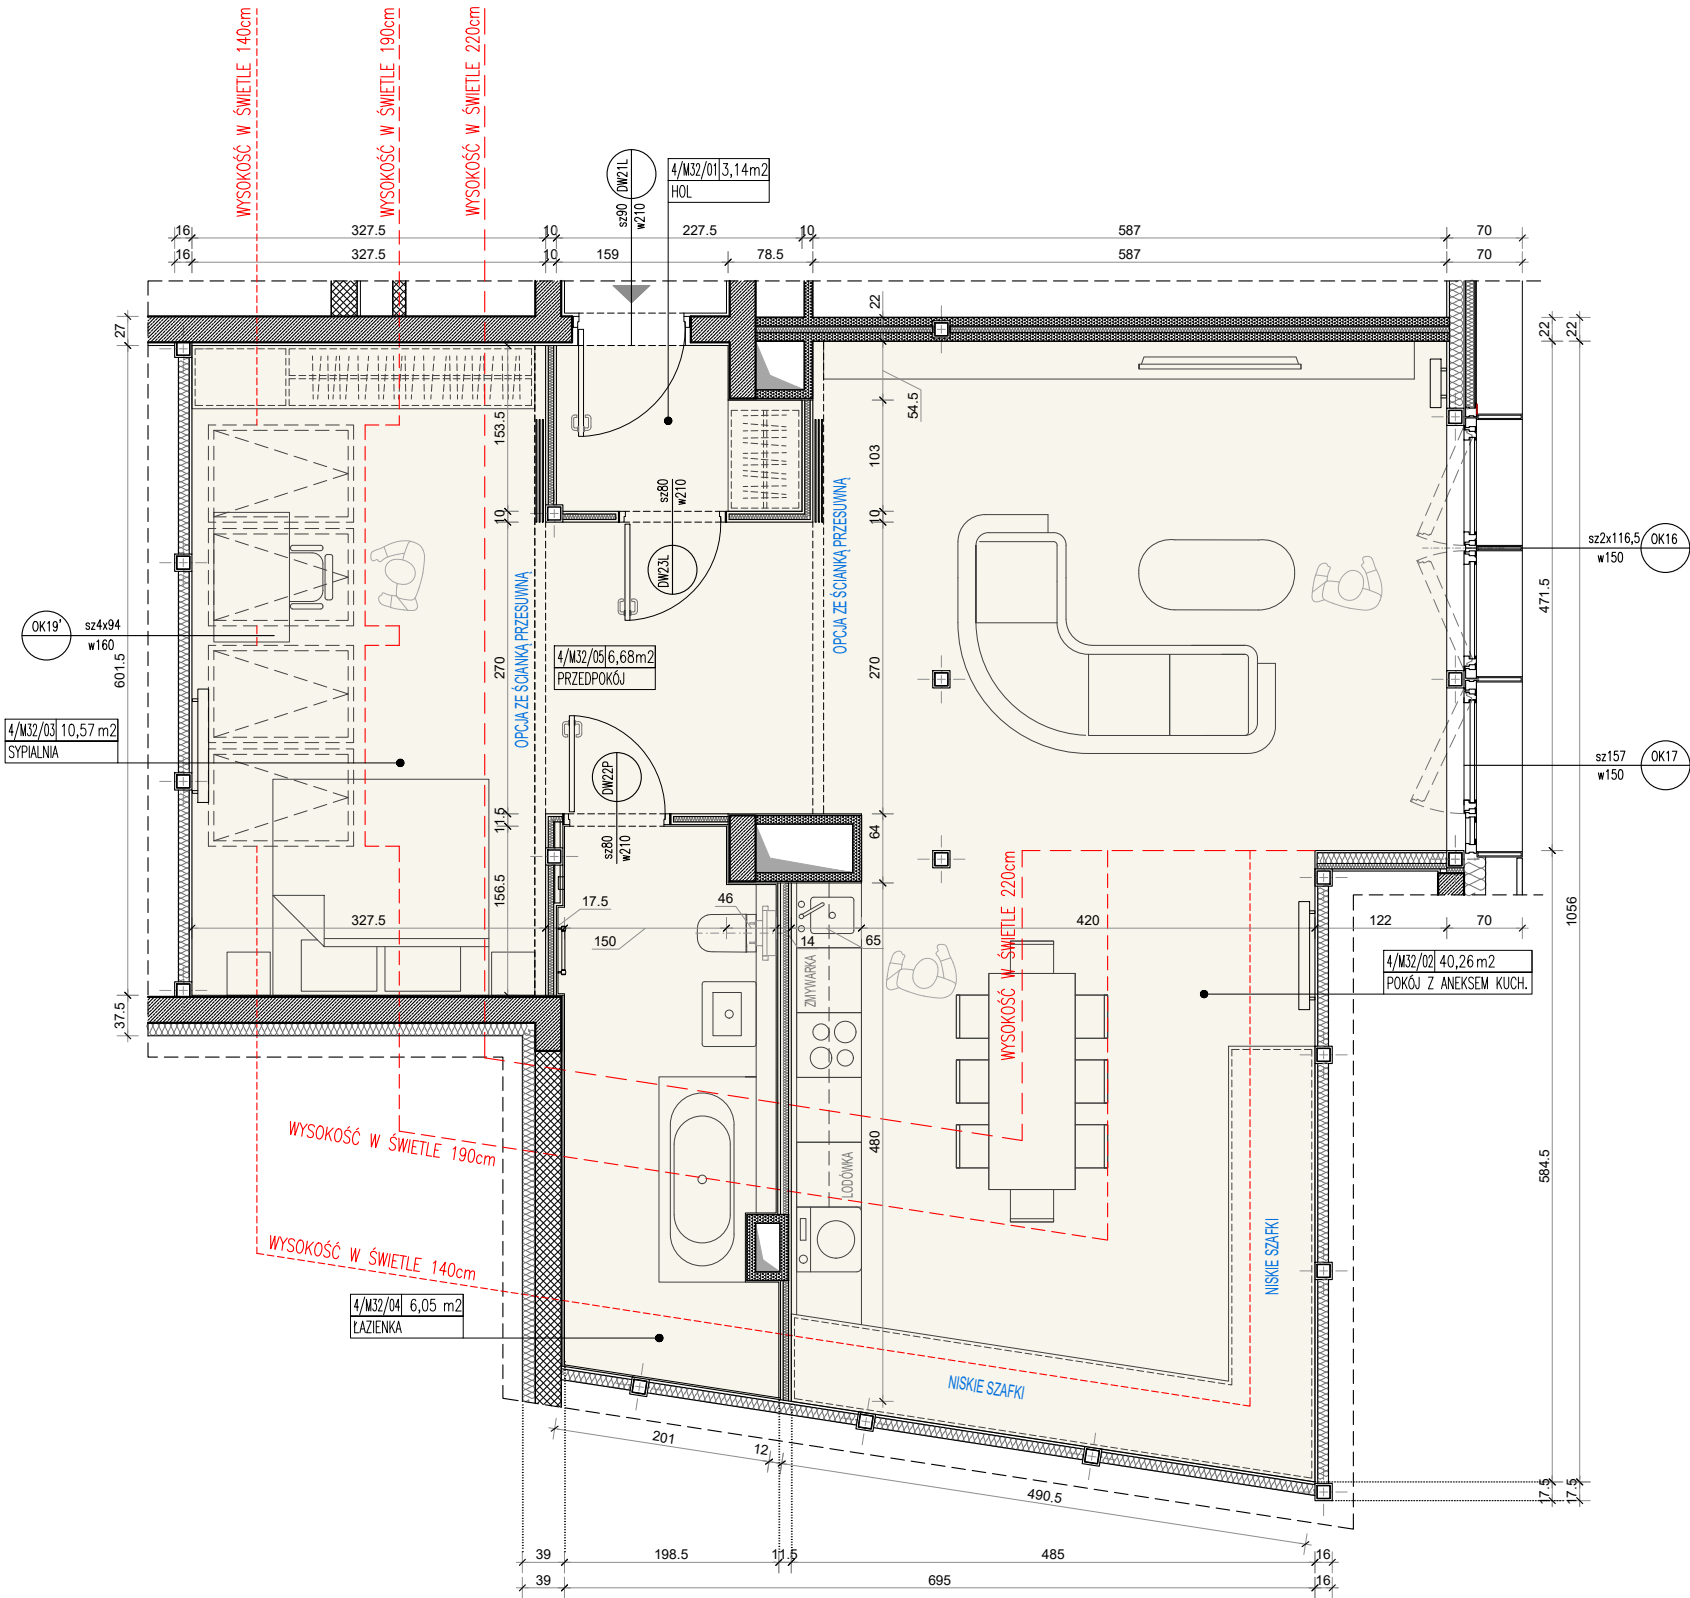

OZNACZENIA:

- ŚCIANY ŻELBETOWE
- ŚCIANY MUROWANE
- ŚCIANY MUROWANE MIĘDZYLOKALOWE
- ŚCIANY MUROWANE GIPSOWE
- ŚCIANY DZIAŁOWE MUROWANE
- ŚCIANY DZIAŁOWE GIPSOWO-KART.
- PROPONOWANA ARANŻACJA ZAPLECZA USŁUG – ŚCIANY DZIAŁOWE
- TERMOIZOLACJA Z WELNY MINERALNEJ
- OKŁADZINA ELEWACYJNA Z KAMienia

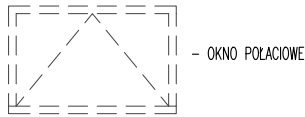

OKNO POŁACIOWE

hp x – WYSOKOŚĆ PARAPETU

SZEROKOŚĆ
WYSOKOŚĆ

DWxx
Elxx

– WYMIARY DRZWI W ŚWIELE PRZEJŚCIA; "DWxx" numer drzwi; "Elxx" ODPORNOŚĆ OGNIOWA

SZEROKOŚĆ
WYSOKOŚĆ

OKxx
Elxx

– WYMIARY OKNA; "DWxx" numer okna; "Elxx" ODPORNOŚĆ OGNIOWA

KLIMATYZATOR – MIEJSCA PRZEZNACZON JEDNOSTKI KLIMATYZACJI

GRZEJNIKI PANELOWE

GRZEJNIKI ŁAZIENKOWE

* POWIERZCHNIE UŻYTKOWĄ OBLICZONO NA PODSTAWIE: ROZPORZĄDZENIE MINISTRA ROZWOJU Z DNIA 11 WRZEŚNIA 2020 R. W SPRAWIE SZCZEGÓŁOWEGO ZAKRESU I FORMY PROJEKTU BUDOWLANEGO (NA PODSTAWIE ART. 34 UST. 6 PKT 1 USTAWY Z DNIA 7 LIPCA 1994 R. PRAWO BUDOWLANE), ROZDZIAŁ 3 PROJEKT ARCHITEKTONICZNO-BUDOWLANY: PAR. 20. 1. CZĘŚĆ OPISOWA PROJEKTU ARCHITEKTONICZNO-BUDOWLANEGO ZAWIERA: o) ZESTAWIENIE POWIERZCHNI, PRZY CZYM: PRZY OKREŚLANIU POWIERZCHNI UŻYTKOWEJ POWIERZCHNIE POMIESZCZEŃ LUB ICH CZĘŚCI O WYSOKOŚCI W ŚWIELE RÓWNEJ LUB WIEKSZEJ OD 2,20 M ZALICZA SIĘ DO OBLICZEŃ W 100%, O WYSOKOŚCI RÓWNEJ LUB WIEKSZEJ OD 1,40 M, LECZ MNIEJSZEJ OD 2,20 M W 50%, NATOMIAST O WYSOKOŚCI MNIEJSZEJ OD 1,40 M POMIJA SIĘ CAŁKOWICIE.