


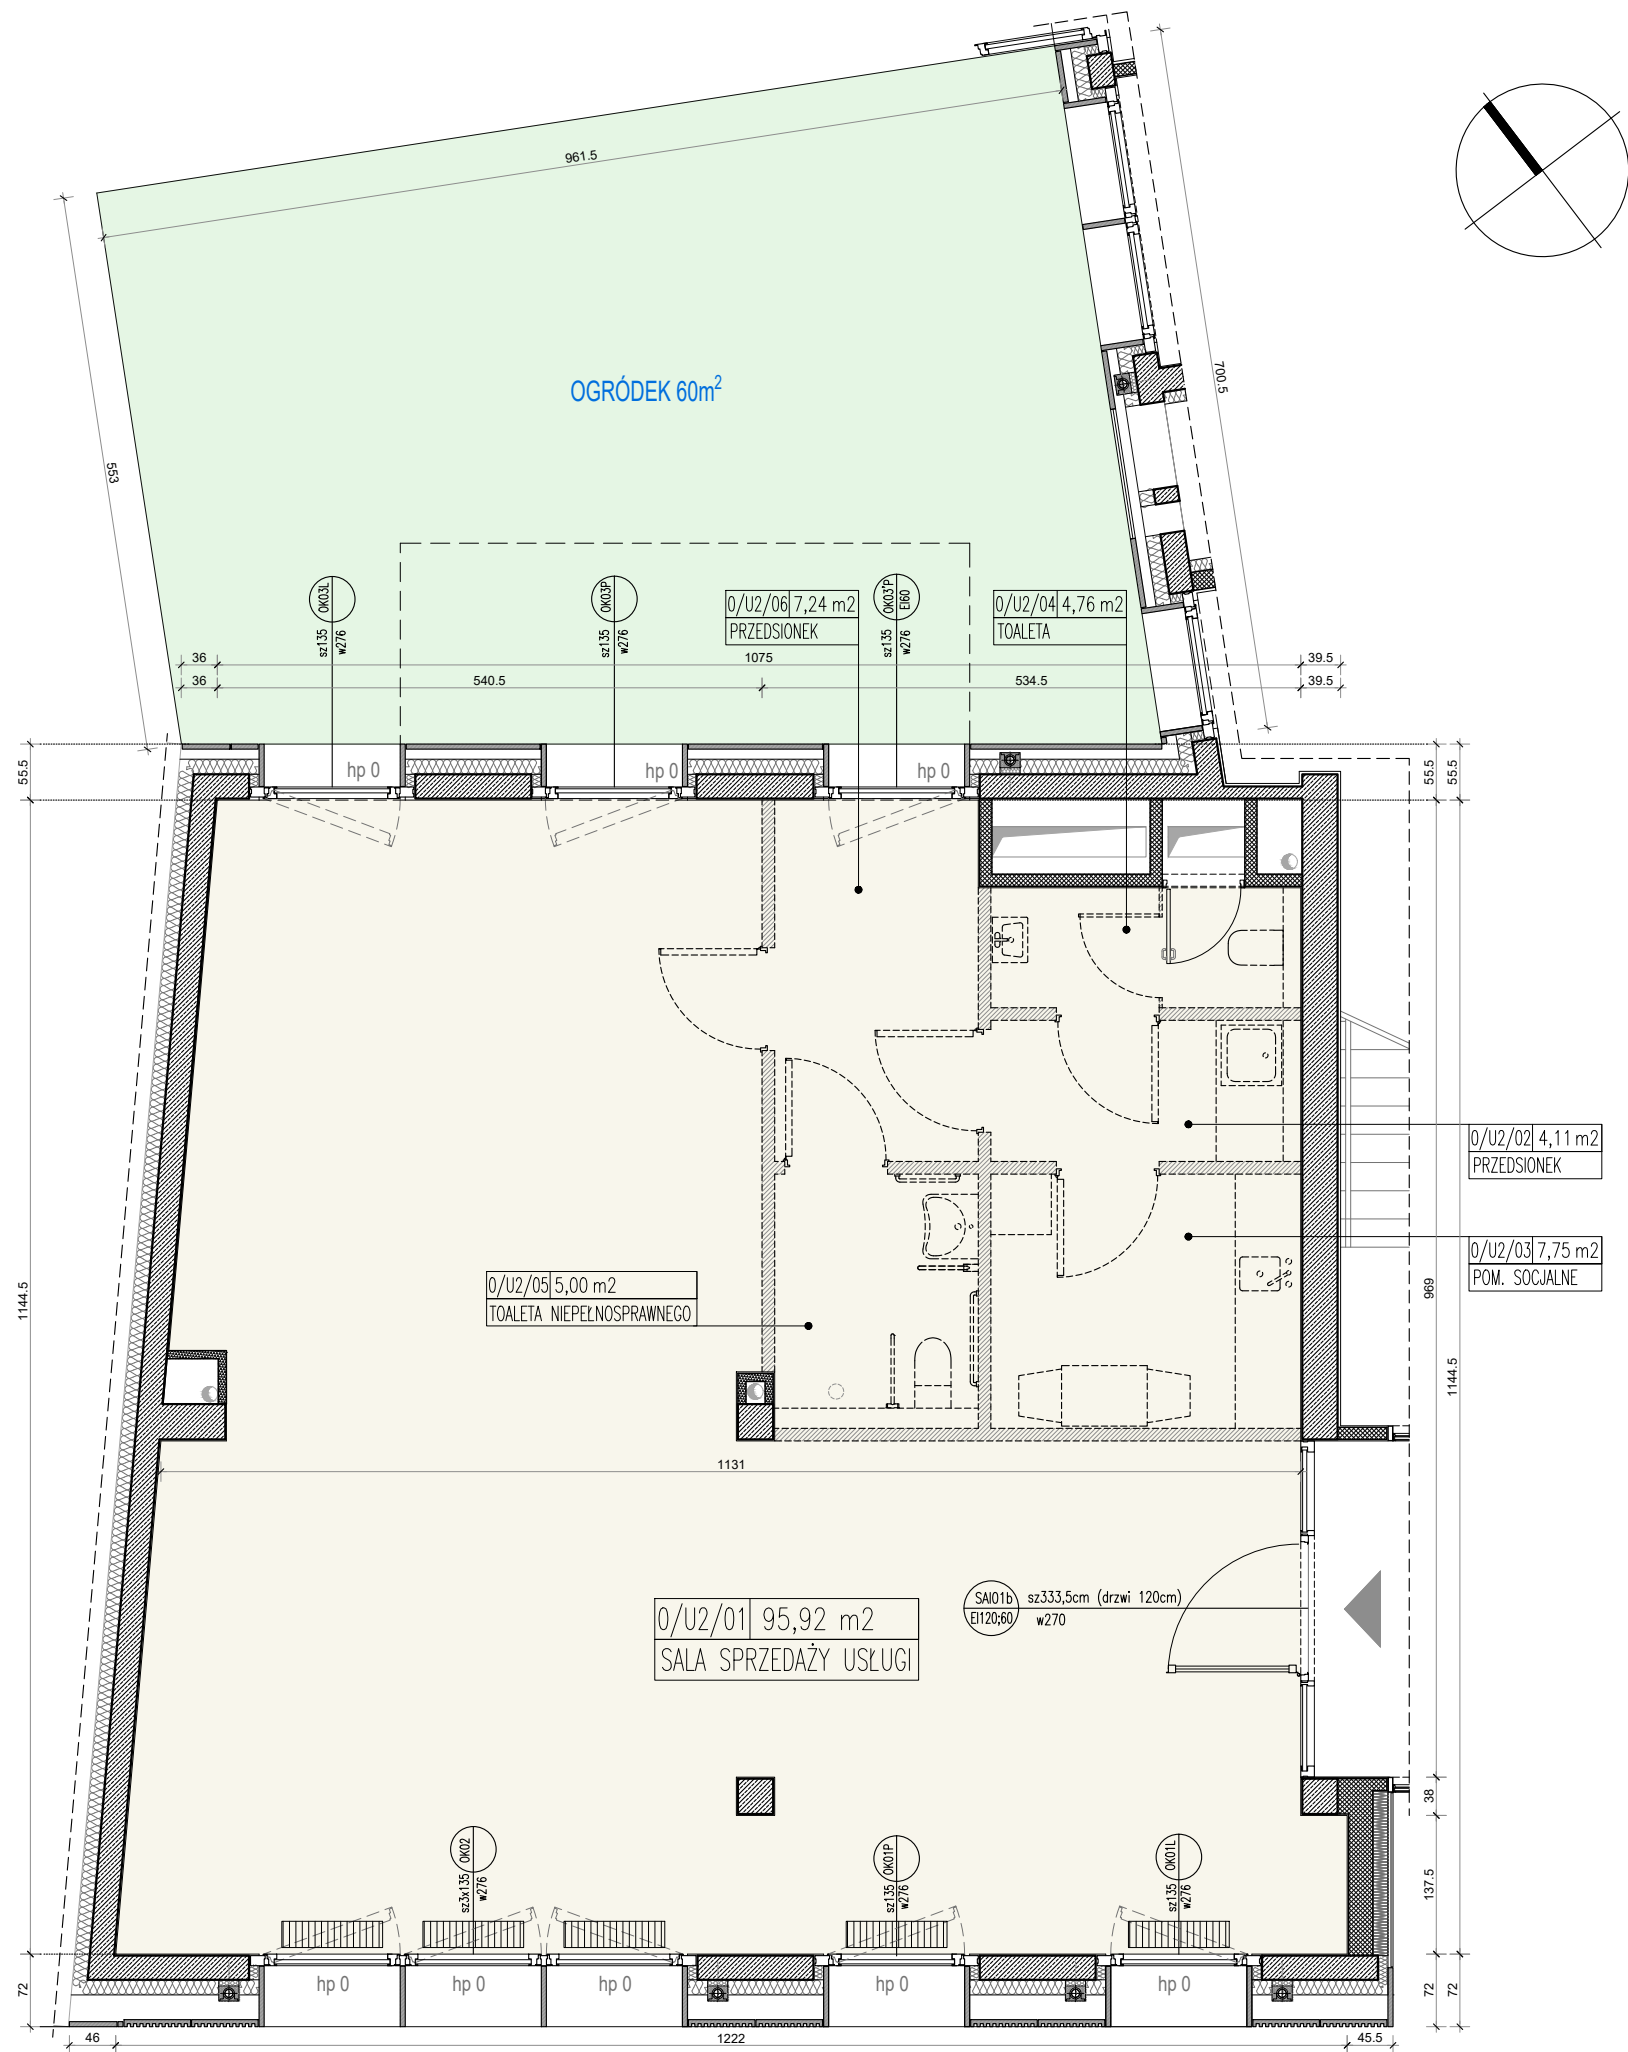

OZNACZENIA :

- ŚCIANY ŻELBETOWE
- ŚCIANY MUROWANE
- ŚCIANY MUROWANE MIĘDZYLOKALOWE
- ŚCIANY MUROWANE GIPSOWE
- ŚCIANY DZIAŁOWE MUROWANE
- ŚCIANY DZIAŁOWE GIPSOWO-KART.
- PROPONOWANA ARANŻACJA ZAPLECZA USŁUG — ŚCIANY DZIAŁOWE
- TERMOIZOLACJA Z WĘŁNY MINERALNEJ
- OKŁADZINA ELEWACYJNA Z KAMENIA

- hp x — WYSOKOŚĆ PARAPETU
- SZEROKOŚĆ — DWxx — WYMIARY DRZWI W ŚWIETLE PRZEJŚCIA;
WYSOKOŚĆ — Elxx — "DWxx" numer drzwi;
"Elxx" ODPORNOŚĆ OGNIOWA
- SZEROKOŚĆ — OKxx — WYMIARY OKNA;
WYSOKOŚĆ — Elxx — "DWxx" numer okna;
"Elxx" ODPORNOŚĆ OGNIOWA

ZIELONA 5A



INWESTOR:

ZIELONA 5A SPÓŁKA Z OGRANICZONĄ ODPOWIEDZIALNOŚCIĄ SP. K.

INWESTYCJA:

BUDYNEK MIESZKALNO-USŁUGOWY Z GARAŻEM
PODZIEMNYM, LUBLIN, UL. ZIELONA 5, 5A

NR. LOKALU / PIĘTRO:


LOKAL USŁUGOWY U02 PARTER

POWIERZCHNIA UŻYTKOWA:

124,78 m²

CENA ZA 1 m²:

LOKALIZACJA LOKALU W BUDYNKU:

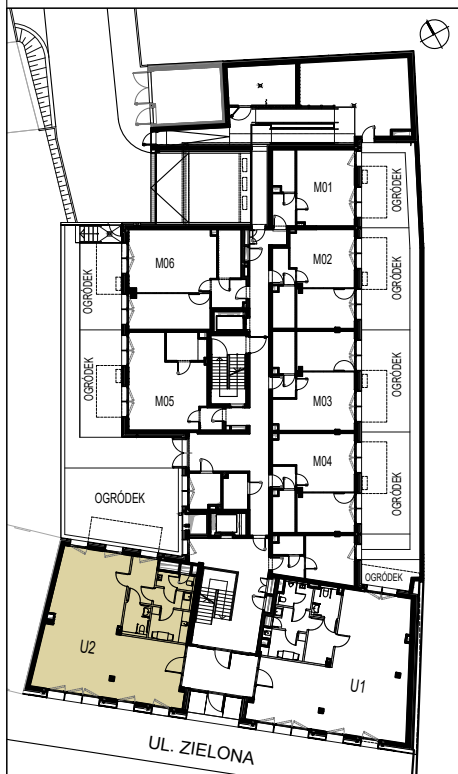

UWAGI:

- PROJEKT STANOWI WYCINEK OPRACOWANIA Z PROJEKTU BUDOWLANO-ARCHITEKTONICZNEGO.
- WSZYSTKIE WYMIARY PODANO BEZ WYKOŃCZENIA ŚCIAN NP. GLAZURY ITP.
- POWIERZCHNIE UŻYTKOWE POSZCZEGÓLNYCH POMIESZCZEŃ LOKALU PODANO W STANIE WYKOŃCZONYM ZGODNIE Z NIORMĄ PN-ISO 9863.
- POWIERZCHNIE I WYMIARY MOGĄ ULEĆ NIEZNACZNYM ZMIANOM.

GENERALNY PROJEKTANT:

BIENKOWSKI · LIS · MIERZWA

ARCHITEKCI

SPÓŁKA Z O.O., 20-601, LUBLIN ul. T. ZANA 38
NIP: 712-015-66-13; REGON: 008091367
+48815258208; BLM@BLM.PL; WWW.BLM.PL