

ZIELONA 5A



INWESTOR:

ZIELONA 5A SPÓŁKA Z OGRANICZONĄ ODPOWIEDZIALNOŚCIĄ SP. K.

INWESTYCJA:

BUDYNEK MIESZKALNO-USŁUGOWY Z GARAŻEM
PODZIEMNYM, LUBLIN, UL. ZIELONA 5, 5A

NR MIESZKANIA / ILOŚĆ POKOI / PIĘTRO:


MIESZKANIE M28 2 POKOJE Z ANEKSEM KUCH. 3 PIĘTRO

POWIERZCHNIA UŻYTKOWA:

49,11 m²

CENA ZA 1 m²:

LOKALIZACJA MIESZKANIA W BUDYNKU:

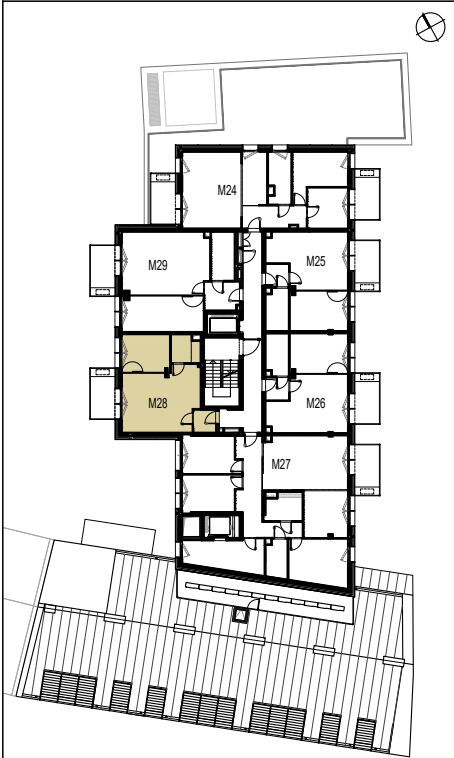

UWAGI:


- PROJEKT STANOWI WYCINEK OPRACOWANIA Z PROJEKTU BUDOWLANO-ARCHITEKTONICZNEGO.
- WSZYSTKIE WYMIARY PODANO BEZ WYKOŃCZENIA ŚCIAN NP. GLAZURY ITP.
- POWIERZCHNIE UŻYTKOWE POSZCZEGÓLNYCH POMIESZCZEŃ LOKALU PODANO W STANIE WYKOŃCZONYM ZGODNIE Z NIORMĄ PN-ISO 9863.
- POWIERZCHNIE I WYMIARY MOGĄ ULEC NIEZNACZNYM ZMIANOM.

GENERALNY PROJEKTANT:

BIENKOWSKI · LIS · MIERZWA


ARCHITEKCI

SPÓŁKA Z O.O., 20-601, LUBLIN ul.T.ZANA 38
NIP: 712-015-66-13; REGON: 008091367
+48815258208; BLM@BLM.PL; WWW.BLM.PL

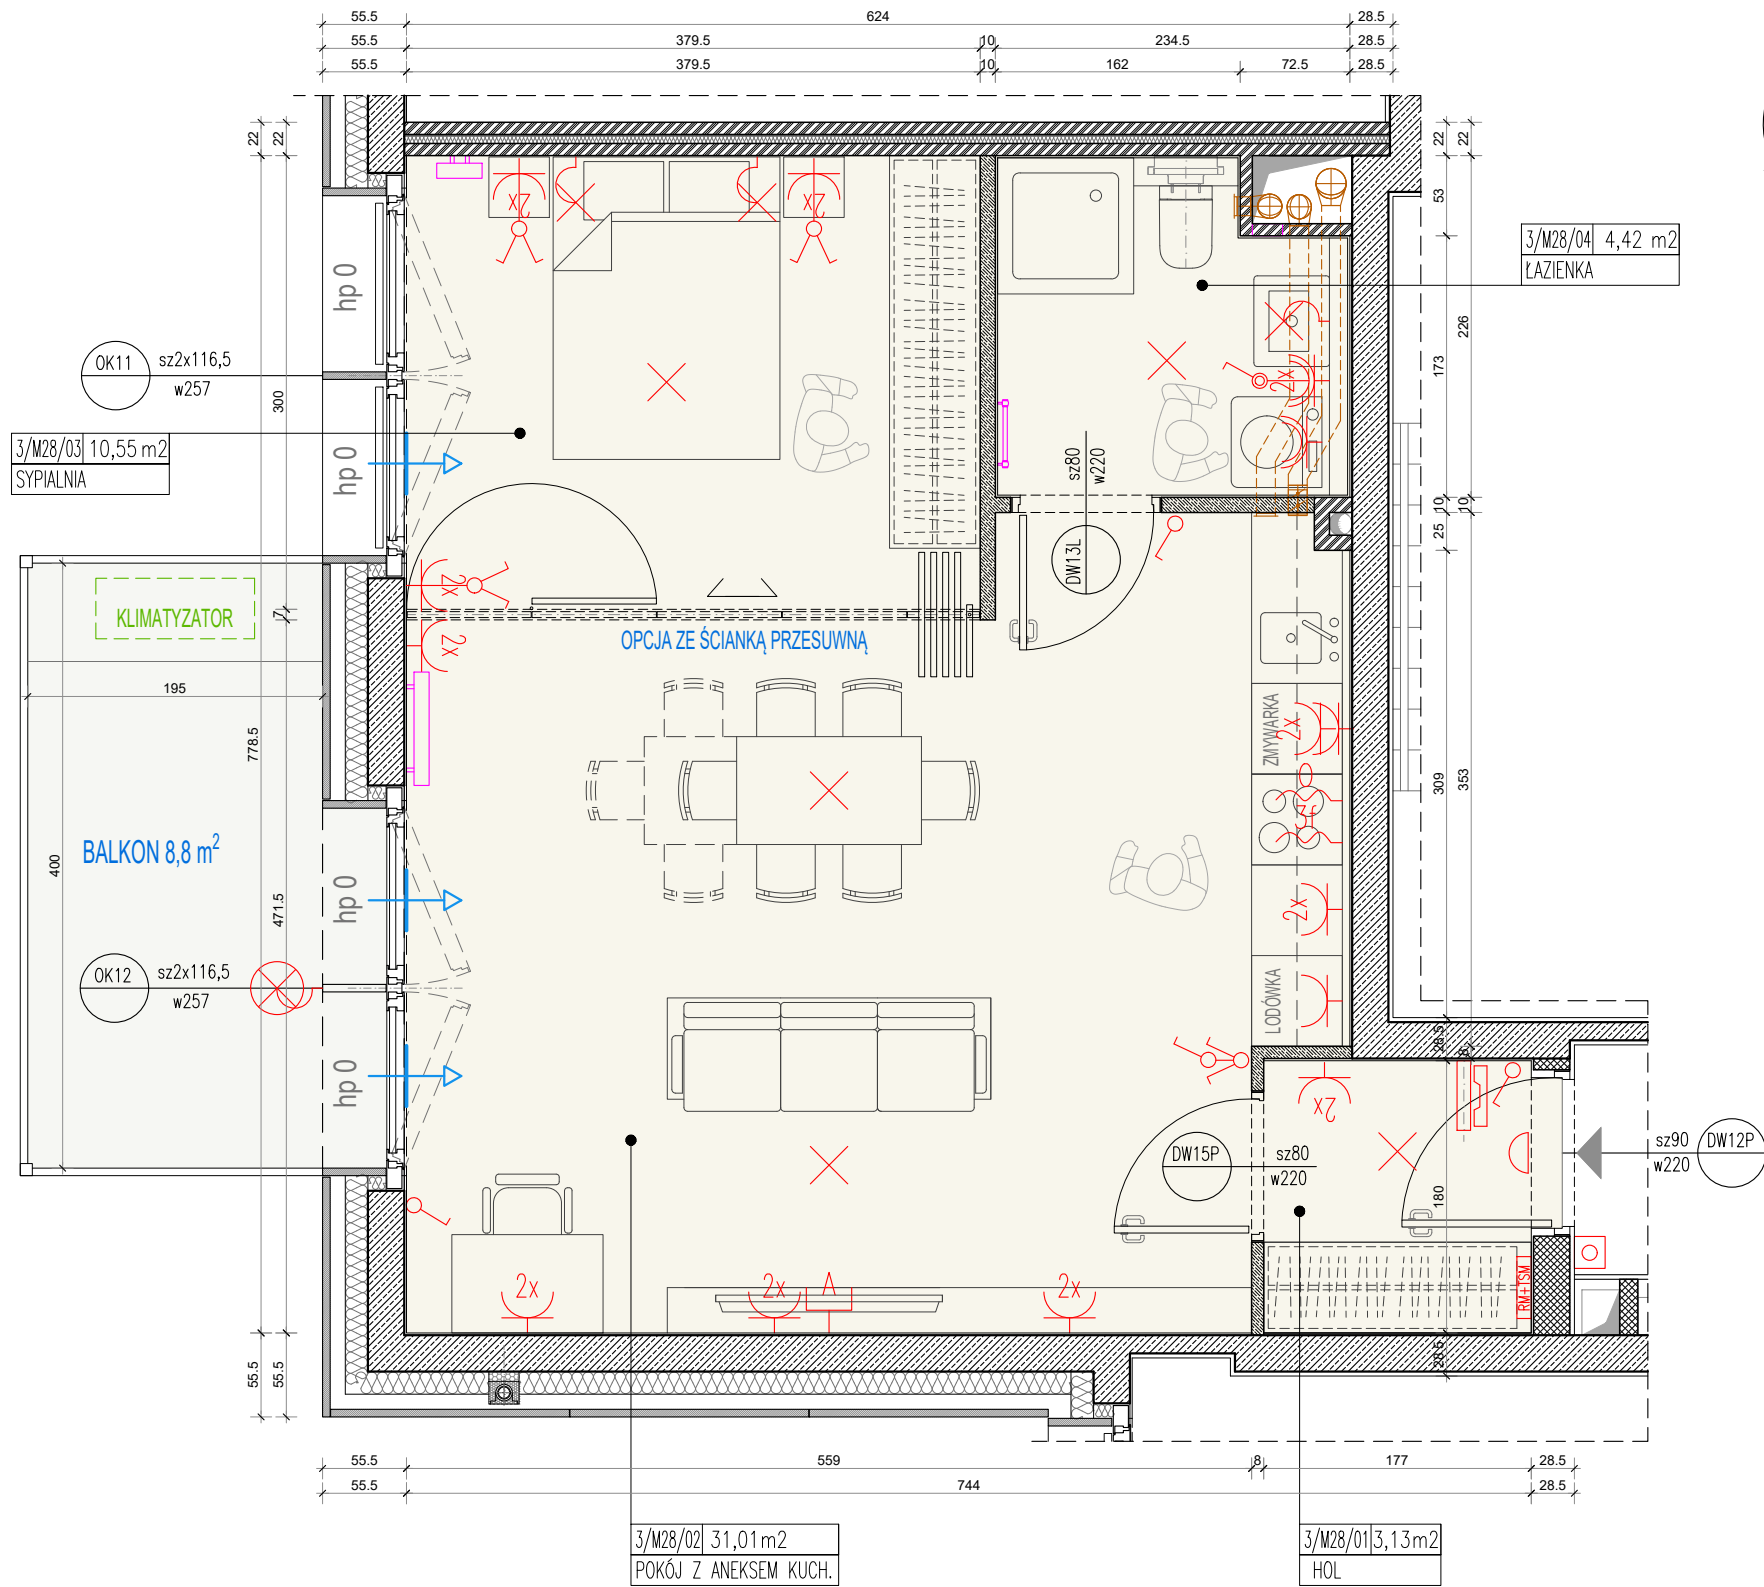

OZNACZENIA:

- ŚCIANY ŻELBETOWE
- ŚCIANY MUROWANE
- ŚCIANY MUROWANE MIĘDZYLOKALOWE
- ŚCIANY MUROWANE GIPSOWE
- ŚCIANY DZIAŁOWE MUROWANE
- ŚCIANY DZIAŁOWE GIPSOWO-KART.
- PROPONOWANA ARANŻACJA ZAPLECZA USŁUG - ŚCIANY DZIAŁOWE
- TERMOIZOLACJA Z WELNY MINERALNEJ
- OKŁADZINA ELEWACYJNA Z KAMIEŃIA

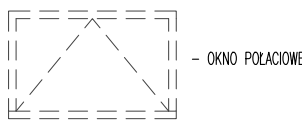

OKNO POŁACIOWE

hp x - WYSOKOŚĆ PARAPETU

SZEROKOŚĆ WYSOKOŚĆ

DWxx Elxx

- WYMIARY DRZWI W ŚWIEITŁE PRZEJŚCIA; "DWxx" numer drzwi; "Elxx" ODPORNOŚĆ OGNIOWA

SZEROKOŚĆ WYSOKOŚĆ

OKxx Elxx

- WYMIARY OKNA; "DWxx" numer okna; "Elxx" ODPORNOŚĆ OGNIOWA

KLIMATYZATOR

- MIEJSCA PRZEZNACZON JEDNOSTKI KLIMATYZACJI

GRZEJNIKI PANELOWE

GRZEJNIKI ŁAZIENKOWE

RW+TSM

- ROZDZIELNICA MIESZKANIOWA ELEKTRYCZNA ORAZ SZAFKA TELETECHNICZNA

2x

- GNAZDO WT. 230V 2x2P+PE,16A/250V, IP20

2x

- GNAZDO WT. 230V 2P+PE,16A/250V, IP20

2x

- GNAZDO WT. 230V 2x2P+PE,16A/250V, IP44

2x

- GNAZDO WT. 230V 2P+PE,16A/250V, IP44

3f

- WYPUST 3-faz. ~400/230V DO ZASILANIA KUCHNI EL.

0

- WYPUST ZAKOŃCZONY GNIAZDEM ~230V PRZEZNACZONY DO ZASILANIA OKAPU

A

- GNIAZDO ABONENCKIE RTV, INTERNET TELEFON, PUSZKA P/T PK-60

WYP

- WYPUST DO ZASILANIA OPRAWY ŚCIENNEJ

WYP

- WYPUST DO ZASILANIA OPRAWY SUFITOWEJ

WYP

- WYPUST DO ZASILANIA OPRAWY ZEWNĘTRZNEJ, BALKONOWEJ

Ł1

- ŁĄCZNIK 1-BIEGUNOWY IP44

Ł2

- ŁĄCZNIK 1-BIEGUNOWY IP20

Ł3

- ŁĄCZNIK ŚWIECZNIKOWY IP20

D

- DZWONEK DO MIESZKANIA

P

- PRZYCIŚK 1-BIEG. IP 20 (DZWONEK)

U

- UNIFON

N

- NAWIEWNIK OKIENNY

I

- INSTALACJA WYWIEWNA W SZACHTACH

I

- INSTALACJA NAWIEWNA

I

- INSTALACJA WYWIEWNA UKRYTA NAD SUFITEM PODWIESZONYM

I

- INSTALACJA NAWIEWNA UKRYTA NAD SUFITEM PODWIESZONYM

I

- INSTALACJA KLIMATYZACJI

I

- ZABUDOWA INSTALACJI PPOŻ.

I

(nad sufitem podwieszonym lub w szachtach inst.)