

ZIELONA 5A



INWESTOR:

ZIELONA 5A SPÓŁKA Z OGRANICZONĄ ODPOWIEDZIALNOŚCIĄ SP. K.

INWESTYCJA:

BUDYNEK MIESZKALNO-USŁUGOWY Z GARAŻEM
PODZIEMNYM, LUBLIN, UL. ZIELONA 5, 5A

NR MIESZKANIA / ILOŚĆ POKOI / PIĘTRO:


MIESZKANIE M29 2 POKOJE Z ANEKSEM KUCH. 3 PIĘTRO

POWIERZCHNIA UŻYTKOWA:

64,91 m²

CENA ZA 1 m²:

LOKALIZACJA MIESZKANIA W BUDYNKU:

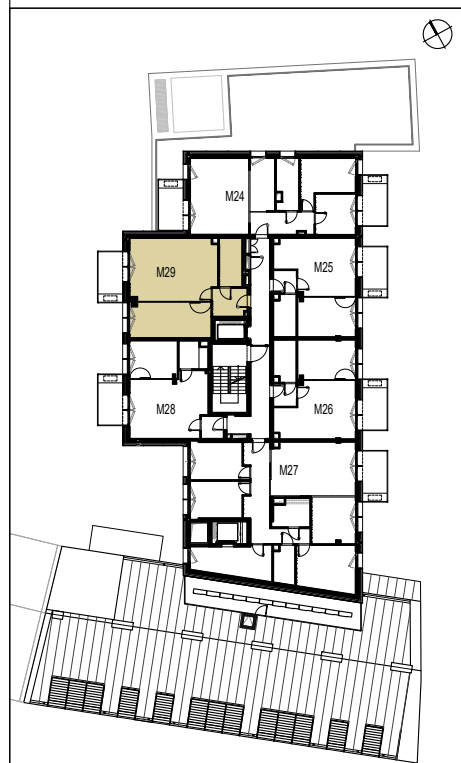

UWAGI:


- PROJEKT STANOWI WYCINEK OPRACOWANIA Z PROJEKTU BUDOWLANO-ARCHITEKTONICZNEGO.
- WSZYSTKIE WYMIARY PODANO BEZ WYKOŃCZENIA ŚCIAN NP. GLAZURY ITP.
- POWIERZCHNIE UŻYTKOWE POSZCZEGÓLNYCH POMIESZCZEŃ LOKALU PODANO W STANIE WYKOŃCZONYM ZGODNIE Z NIORMĄ PN-ISO 9863.
- POWIERZCHNIE I WYMIARY MOGĄ ULEC NIEZNACZNYM ZMIANOM.

GENERALNY PROJEKTANT:

BIENKOWSKI · LIS · MIERZWA


ARCHITEKCI

SPÓŁKA Z O.O., 20-601, LUBLIN ul. T. ŻANA 38
NIP: 712-015-66-13; REGON: 008091367
+48815258208; BLM@BLM.PL; WWW.BLM.PL

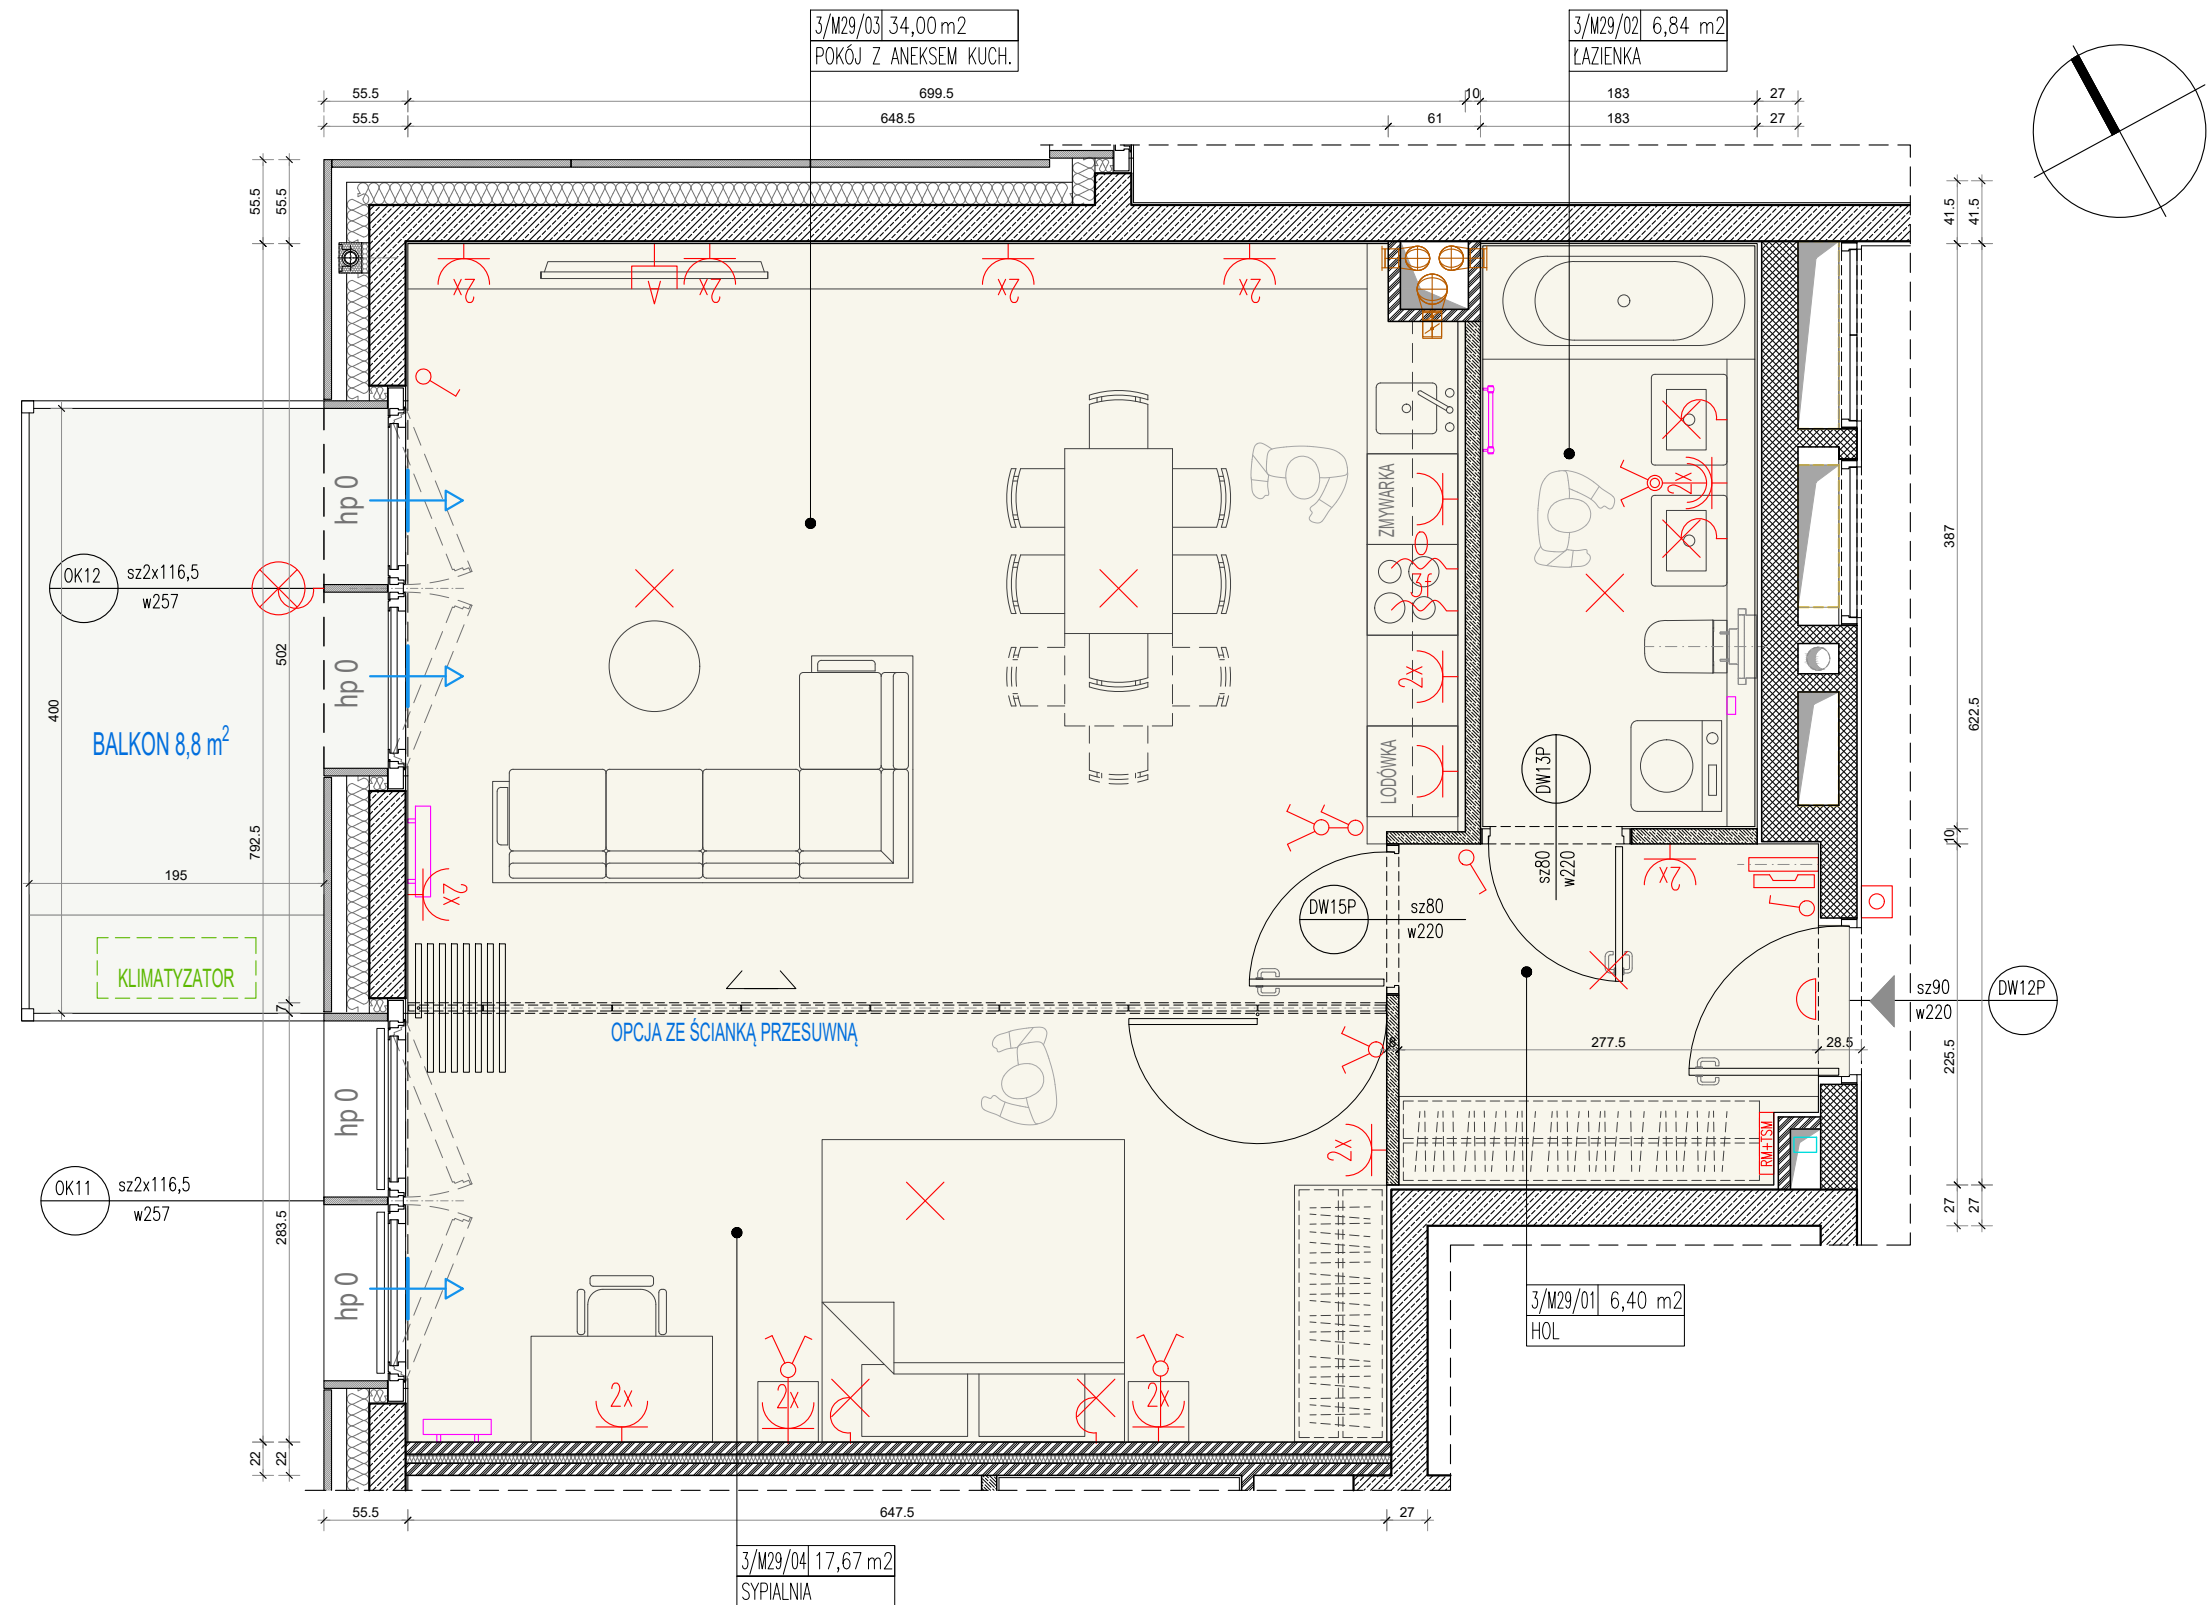

OZNACZENIA:

- ŚCIANY ŻELBETOWE
- ŚCIANY MUROWANE
- ŚCIANY MUROWANE MIĘDZYLOKALOWE
- ŚCIANY MUROWANE GIPSOWE
- ŚCIANY DZIAŁOWE MUROWANE
- ŚCIANY DZIAŁOWE GIPSOWO-KART.
- PROPONOWANA ARANŻACJA ZAPLECZA USŁUG - ŚCIANY DZIAŁOWE
- TERMOIZOLACJA Z WELNY MINERALNEJ
- OKŁADZINA ELEWACYJNA Z KAMienia

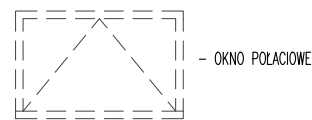

OKNO POŁACIOWE

hp x - WYSOKOŚĆ PARAPETU

SZEROKOŚĆ
WYSOKOŚĆ

DWxx

Elxx

- WYMIARY DRZWI W ŚWIEŹLE PRZEJŚCIA; "DWxx" numer drzwi; "Elxx" ODPORNOŚĆ OGNIOWA

SZEROKOŚĆ
WYSOKOŚĆ

OKxx

Elxx

- WYMIARY OKNA; "DWxx" numer okna; "Elxx" ODPORNOŚĆ OGNIOWA

KLIMATYZATOR - MIEJSCA PRZEZNACZON JEDNOSTKI KLIMATYZACJI

GRZEJNIKI PANELOWE

GRZEJNIKI ŁAZIENKOWE

- ROZDZIELNICA MIESZKANIOWA ELEKTRYCZNA ORAZ SZAFKA TELETECHNICZNA
- GNIAZDO WT. 230V 2x2P+PE, 16A/250V, IP20
- GNIAZDO WT. 230V 2P+PE, 16A/250V, IP20
- GNIAZDO WT. 230V 2x2P+PE, 16A/250V, IP44
- GNIAZDO WT. 230V 2P+PE, 16A/250V, IP44
- WYPUST 3-faz. ~400/230V DO ZASILANIA KUCHNI EL.
- WYPUST ZAKOŃCZONY GNIAZDEM ~230V PRZEZNACZONY DO ZASILANIA OKAPU

- GNIAZDO ABONENCKIE RTV, INTERNET TELEFON, PUSZKA P/T PK-60
- WYPUST DO ZASILANIA OPRAWY ŚCIENNEJ
- WYPUST DO ZASILANIA OPRAWY SUFITOWEJ
- WYPUST DO ZASILANIA OPRAWY ZEWNĘTRZNEJ, BALKONOWEJ
- ŁĄCZNIK 1-BIEGUNOWY IP44
- ŁĄCZNIK 1-BIEGUNOWY IP20
- ŁĄCZNIK ŚWIECZNIKOWY IP20

- DZWONEK DO MIESZKANIA
- PRZYCIŚK 1-BIEG. IP 20 (DZWONEK)
- UNIFON
- NAWIEWNIK OKIENNY

- INSTALACJA WYWIEWNA W SZCZATACH
- INSTALACJA NAWIEWNA
- INSTALACJA WYWIEWNA UKRYTA NAD SUFITEM PODWIESZONYM
- INSTALACJA NAWIEWNA UKRYTA NAD SUFITEM PODWIESZONYM
- INSTALACJA KLIMATYZACJI
- ZABUDOWA INSTALACJI PPOŻ. (nad sufitem podwieszonym lub w szczotach inst.)